


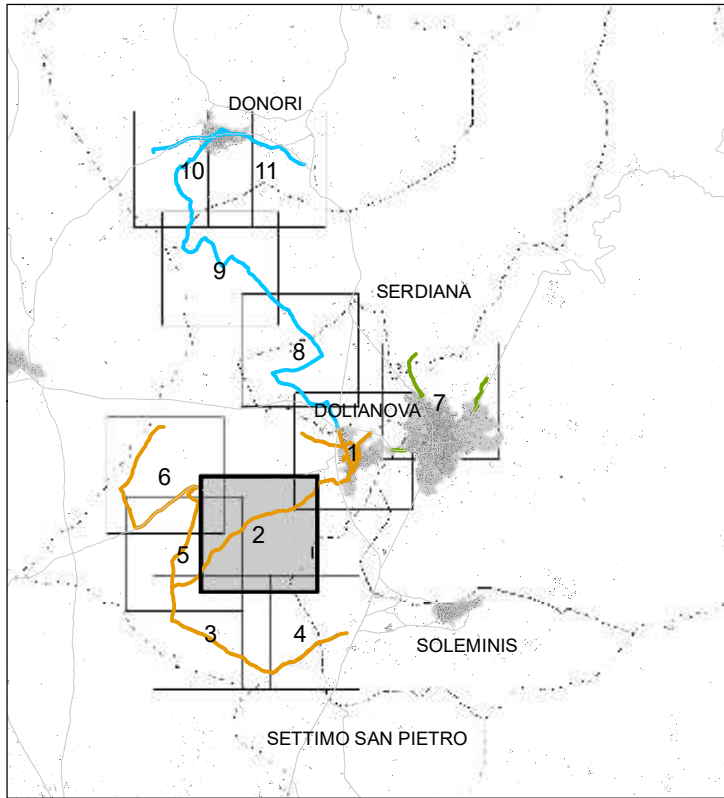

Inquadramento scala 1:150.000



Itinerario ciclabile: A

Comuni interessati: Serdiana

Tipologia di fondo:

- Asfalto
- Lastricato
- Sterrato
- Attraversamenti
- Punti inizio e fine tratto

Settore	Sezione tipo	Nome tratto	Codice lavorazione	Lunghezza (m)
A	SEZ_A1	A_11	A	4249.0

COD. SEZ.	TIPOLOGIA INTERVENTO	COD. LAVORAZIONE	VOCE E.P.
SEZ_A1	Adeguamento fondo	A	adeA.1
	Illuminazione		ilumR
	Segnaletica verticale		segV_PR1
	Segnaletica orizzontale		segO_PR2
SEZ_A1	Adeguamento fondo	B	adeA.2
	Illuminazione		ilumR
	Segnaletica verticale		segV_PR1
	Segnaletica orizzontale		segO_PR2
SEZ_A1	Adeguamento fondo	C	adeA.3
	Illuminazione		ilumR
	Segnaletica verticale		segV_PR1
	Segnaletica orizzontale		segO_PR2
SEZ_A2	Adeguamento fondo	D	adeS.1
	Segnaletica verticale		segV_PR1
SEZ_A2	Adeguamento fondo	E	adeS.2
	Segnaletica verticale		segV_PR1
SEZ_A2	Adeguamento fondo	F	adeS.3
	Segnaletica verticale		segV_PR1
SEZ_A3	Pavimentazioni	G	pavR
	Segnaletica verticale		segV_PR1
	Segnaletica orizzontale		segO_PR2
SEZ_A3	Adeguamento fondo	H	adeA.4
	Pavimentazioni		pavR
	Segnaletica verticale		segV_PR1
SEZ_A4	Adeguamento fondo	I	adeA.1
	Illuminazione		ilumR
	Segnaletica verticale		segV_PR1
SEZ_A4	Adeguamento fondo	L	adeA.4
	Illuminazione		ilumR
	Segnaletica verticale		segV_PR1
SEZ_A5	Segnaletica verticale	M	segV_PR1
	Segnaletica orizzontale		segO_PR2
SEZ_B1	Adeguamento fondo	N	allS
	Pavimentazioni		pavS
	Segnaletica verticale		segV_PR1
SEZ_B2	Pavimentazioni	O	pavR
	Segnaletica verticale		segV_PR1
	Segnaletica orizzontale		segO_PR2
SEZ_G1	manutenzione	P	adeG.1
SEZ_G2	manutenzione	Q	adeG.2



AZIONE A3 - COMPLETAMENTO DEGLI ITINERARI PER LA
FRUIZIONE DEL PATRIMONIO AMBIENTALE E CULTURALE MATERIALE E
IMMATERIALE NEL PARTEOLLA E BASSO CAMPIDANO

PROGETTO DEFINITIVO

B.6.2.Planimetria di progetto: settore A-Inq.2

Scala 1: 4000

CRITERIA

Il Responsabile Unico del Procedimento

Arch. Paolo Falqui - direttore tecnico
Ing. Paolo Bagliani
Geol. Maurizio Costa
Biol. Patrizia Carla Sechi

Ing. Alessandro Mulas

Arch. Elisabetta Sanna
ing. Nicoletta Schiru
Ing. Emanuele Tiddia
Arch. Salvatore Manca

Archeologa Emanuela Atzeni
Arch. Giulia Cubadda
Dott. Riccardo Frau
Geol. Antonio Pitzalis
ing. Marco Pillosu
Dott.ssa Elisa Occhini
Ing. Daniela Orrù

Aprile 2022