


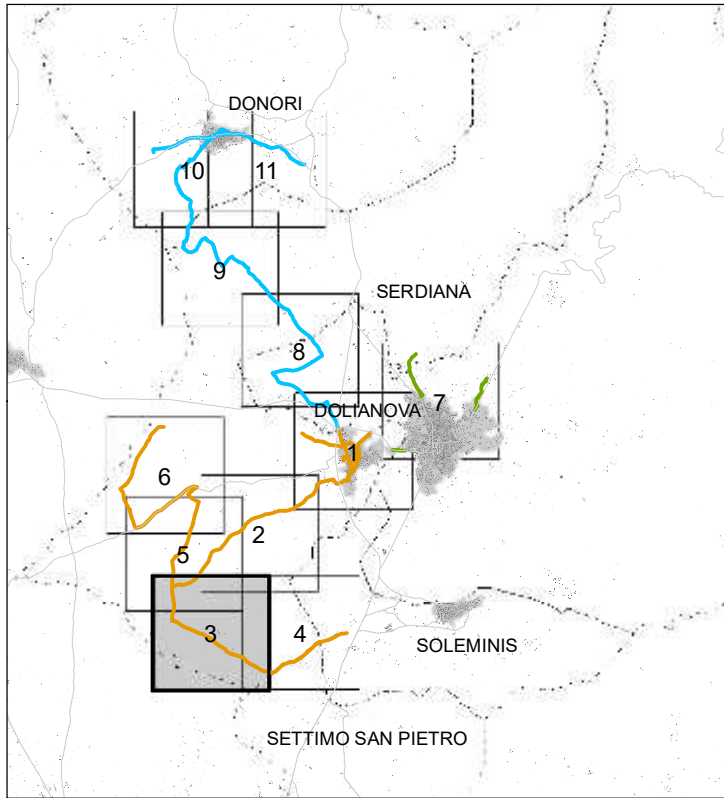

Inquadramento scala 1:150.000



- Itinerario ciclabile: A**
- Comuni interessati:** Serdiana
- Tipologia di fondo:**
- Asfalto
  - Lastricato
  - Sterrato
  - Attraversamenti
  - Punti inizio e fine tratto

| Settore | Sezione tipo | Nome tratto | Codice lavorazione | Lunghezza (m) |
|---------|--------------|-------------|--------------------|---------------|
| A       | SEZ_A1       | A_11        | A                  | 4249.0        |
| A       | SEZ_A2       | A_12.1      | D                  | 3446.0        |
| A       | SEZ_A1       | A_14        | A                  | 2352.0        |

| COD SEZ. | TIPOLOGIA INTERVENTO    | COD. LAVORAZIONE | VOCE E.P. |
|----------|-------------------------|------------------|-----------|
| SEZ_A1   | Adeguamento fondo       | A                | adeA.1    |
|          | Illuminazione           |                  | illMR     |
|          | Segnaletica verticale   |                  | segV_PR1  |
|          | Segnaletica orizzontale |                  | segO_PR2  |
| SEZ_A1   | Adeguamento fondo       | B                | adeA.2    |
|          | Illuminazione           |                  | illMR     |
|          | Segnaletica verticale   |                  | segV_PR1  |
|          | Segnaletica orizzontale |                  | segO_PR2  |
| SEZ_A1   | Adeguamento fondo       | C                | adeA.3    |
|          | Illuminazione           |                  | illMR     |
|          | Segnaletica verticale   |                  | segV_PR1  |
|          | Segnaletica orizzontale |                  | segO_PR2  |
| SEZ_A2   | Adeguamento fondo       | D                | adeS.1    |
|          | Segnaletica verticale   |                  | segV_PR1  |
| SEZ_A2   | Adeguamento fondo       | E                | adeS.2    |
|          | Segnaletica verticale   |                  | segV_PR1  |
| SEZ_A2   | Adeguamento fondo       | F                | adeS.3    |
|          | Segnaletica verticale   |                  | segV_PR1  |
| SEZ_A3   | Pavimentazioni          | G                | pavR      |
|          | Segnaletica verticale   |                  | segV_PR1  |
|          | Segnaletica orizzontale |                  | segO_PR2  |
|          | Adeguamento fondo       |                  | adeA.4    |
| SEZ_A3   | Pavimentazioni          | H                | pavR      |
|          | Segnaletica verticale   |                  | segV_PR1  |
|          | Segnaletica orizzontale |                  | segO_PR2  |
|          | Adeguamento fondo       |                  | adeA.1    |
| SEZ_A4   | Illuminazione           | I                | illMR     |
|          | Segnaletica verticale   |                  | segV_PR1  |
|          | Segnaletica orizzontale |                  | segO_PR2  |
|          | Adeguamento fondo       |                  | adeA.4    |
| SEZ_A4   | Illuminazione           | L                | illMR     |
|          | Segnaletica verticale   |                  | segV_PR1  |
|          | Segnaletica orizzontale |                  | segO_PR2  |
|          | Adeguamento fondo       |                  | adeA.1    |
| SEZ_A5   | Segnaletica verticale   | M                | segV_PR1  |
|          | Segnaletica orizzontale |                  | segO_PR2  |
| SEZ_B1   | Adeguamento fondo       | N                | allS      |
|          | Pavimentazioni          |                  | pavR      |
|          | Segnaletica verticale   |                  | segV_PRP1 |
|          | Adeguamento fondo       |                  | adeA.1    |
| SEZ_B2   | Segnaletica verticale   | O                | segV_PR1  |
|          | Segnaletica orizzontale |                  | segO_PR3  |
|          | Segnaletica orizzontale |                  | segO_PR2  |
|          | Adeguamento fondo       |                  | adeA.1    |
| SEZ_G1   | manutenzione            | P                | adeG.1    |
| SEZ_G2   | manutenzione            | Q                | adeG.2    |



Unione dei Comuni del Parteolla e basso Campidano



AZIONE A3 - COMPLETAMENTO DEGLI ITINERARI PER LA FRUIZIONE DEL PATRIMONIO AMBIENTALE E CULTURALE MATERIALE E IMMATERIALE NEL PARTEOLLA E BASSO CAMPIDANO

**PROGETTO DEFINITIVO**  
**B.6.3.Planimetria di progetto: settore A-Inq.3**  
Scala 1: 4000

**CRITERIA**

Il Responsabile Unico del Procedimento

Arch. Paolo Falqui - direttore tecnico  
Ing. Paolo Bagliani  
Geol. Maurizio Costa  
Biol. Patrizia Carla Sechi

Arch. Elisabetta Sanna  
ing. Nicoletta Schiru  
Ing. Emanuele Tiddia  
Arch. Salvatore Manca

Archeologa Emanuela Atzeni  
Arch. Giulia Cubadda  
Dott. Riccardo Frau  
Geol. Antonio Pitzalis  
ing. Marco Pillosu  
Dott.ssa Elisa Occhini  
Ing. Daniela Orrù

Aprile 2022