


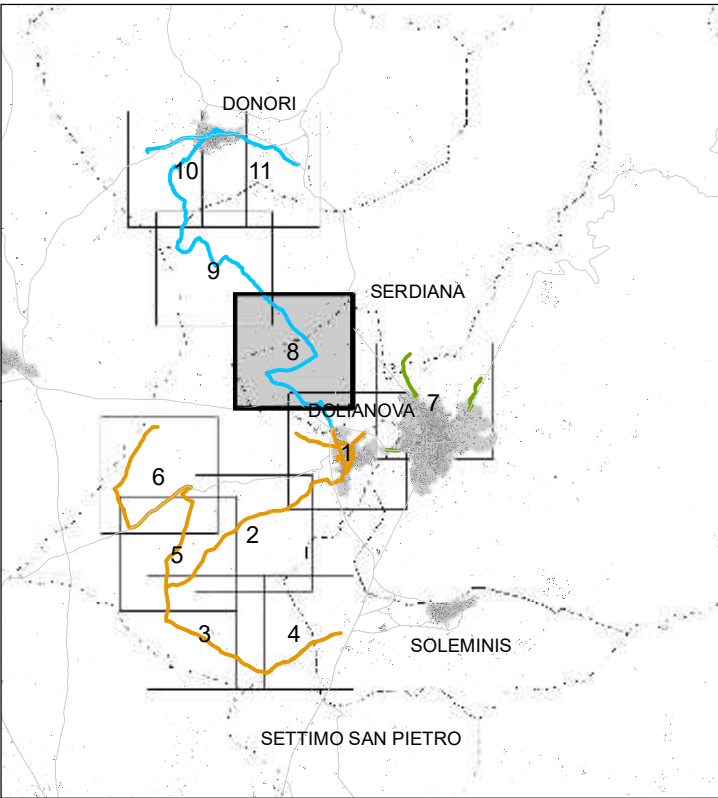

Inquadramento scala 1:150.000



Itinerario ciclabile: C

Comuni interessati: Dolianova, Serdiana

Tipologia di fondo:

- Asfalto
- Lastricato
- Sterrato
- Attraversamenti
- Punti inizio e fine tratto

Settore	Sezione tipo	Nome tratto	Codice lavorazione	Lunghezza (m)
C	SEZ_B2	C_04	N	201.0
C	SEZ_A2	C_05.1	D	364.0
C	SEZ_A2	C_05.2	D	962.0
C	SEZ_A2	C_06	D	1460.0
C	SEZ_A1	C_07.1	A	692.0
C	SEZ_A1	C_07.2	C	152.0
C	SEZ_A1	C_07.3	A	1026.0
C	SEZ_A1	C_07.5	A	316.0
C	SEZ_G1	C_g.01	P	30.0

COD SEZ.	TIPOLOGIA INTERVENTO	COD. LAVORAZIONE	VOCE E.P.
SEZ_A1	Adeguamento fondo	adaA.1	
	Illuminazione	ilumR	
	Segnaletica verticale	segV_PR1	
	Segnaletica orizzontale	segO_PR2	
SEZ_A1	Adeguamento fondo	adaA.2	
	Illuminazione	ilumR	
	Segnaletica verticale	segV_PR1	
	Segnaletica orizzontale	segO_PR2	
SEZ_A1	Adeguamento fondo	adaA.3	
	Illuminazione	ilumR	
	Segnaletica verticale	segV_PR1	
	Segnaletica orizzontale	segO_PR2	
SEZ_A2	Adeguamento fondo	adeS.1	
	Segnaletica verticale	segV_PR1	
SEZ_A2	Adeguamento fondo	adeS.2	
	Segnaletica verticale	segV_PR1	
SEZ_A2	Adeguamento fondo	adeS.3	
	Segnaletica verticale	segV_PR1	
SEZ_A3	Pavimentazioni	pavR	
	Segnaletica verticale	segV_PR1	
	Segnaletica orizzontale	segO_PR2	
	Adeguamento fondo	adaA.4	
SEZ_A3	Pavimentazioni	pavR	
	Segnaletica verticale	segV_PR1	
	Segnaletica orizzontale	segO_PR2	
	Adeguamento fondo	adaA.1	
SEZ_A4	Illuminazione	ilumR	
	Segnaletica verticale	segV_PR1	
	Segnaletica orizzontale	segO_PR2	
	Adeguamento fondo	adaA.4	
SEZ_A4	Illuminazione	ilumR	
	Segnaletica verticale	segV_PR1	
	Segnaletica orizzontale	segO_PR2	
	Adeguamento fondo	adaA.1	
SEZ_A5	Segnaletica verticale	segV_PR1	
	Segnaletica orizzontale	segO_PR2	
SEZ_B1	Adeguamento fondo	atS	
	Pavimentazioni	pavS	
	Segnaletica verticale	segV_PR1	
	Adeguamento fondo	adaA.1	
SEZ_B2	Pavimentazioni	pavR	
	Segnaletica verticale	segV_PR1	
	Segnaletica orizzontale	segO_PR2	
	Adeguamento fondo	adaA.1	
SEZ_G1	manutenzione	P	adeG.1
	manutenzione	Q	adeG.2



AZIONE A3 - COMPLETAMENTO DEGLI ITINERARI PER LA
FRUIZIONE DEL PATRIMONIO AMBIENTALE E CULTURALE MATERIALE E
IMMATERIALE NEL PARTELLA E BASSO CAMPIDANO

PROGETTO DEFINITIVO
B.6.8.Planimetria di progetto: settore C-Inq.8
Scala 1: 4000

CRITERIA

Il Responsabile Unico del Procedimento

Arch. Paolo Falqui - direttore tecnico
Ing. Paolo Bagliani
Geol. Maurizio Costa
Biol. Patrizia Carla Sechi

Arch. Elisabetta Sanna
ing. Nicoletta Schiru
Ing. Emanuele Tiddia
Arch. Salvatore Manca

Archeologa Emanuela Atzeni
Arch. Giulia Cubadda
Dott. Riccardo Frau
Geol. Antonio Pitzalis
ing. Marco Pillosu
Dott.ssa Elisa Occhini
Ing. Daniela Orrù

Aprile 2022