


Sez Tipo A1 - SEDE PROMISCUA SU STRADA PODERALE ASFALTATA




Sez Tipo A2 - SEDE PROMISCUA SU STRADA PODERALE STERRATA




Sez Tipo A3 - SEDE PROMISCUA SU STRADA EXTRAURBANA ASFALTATA

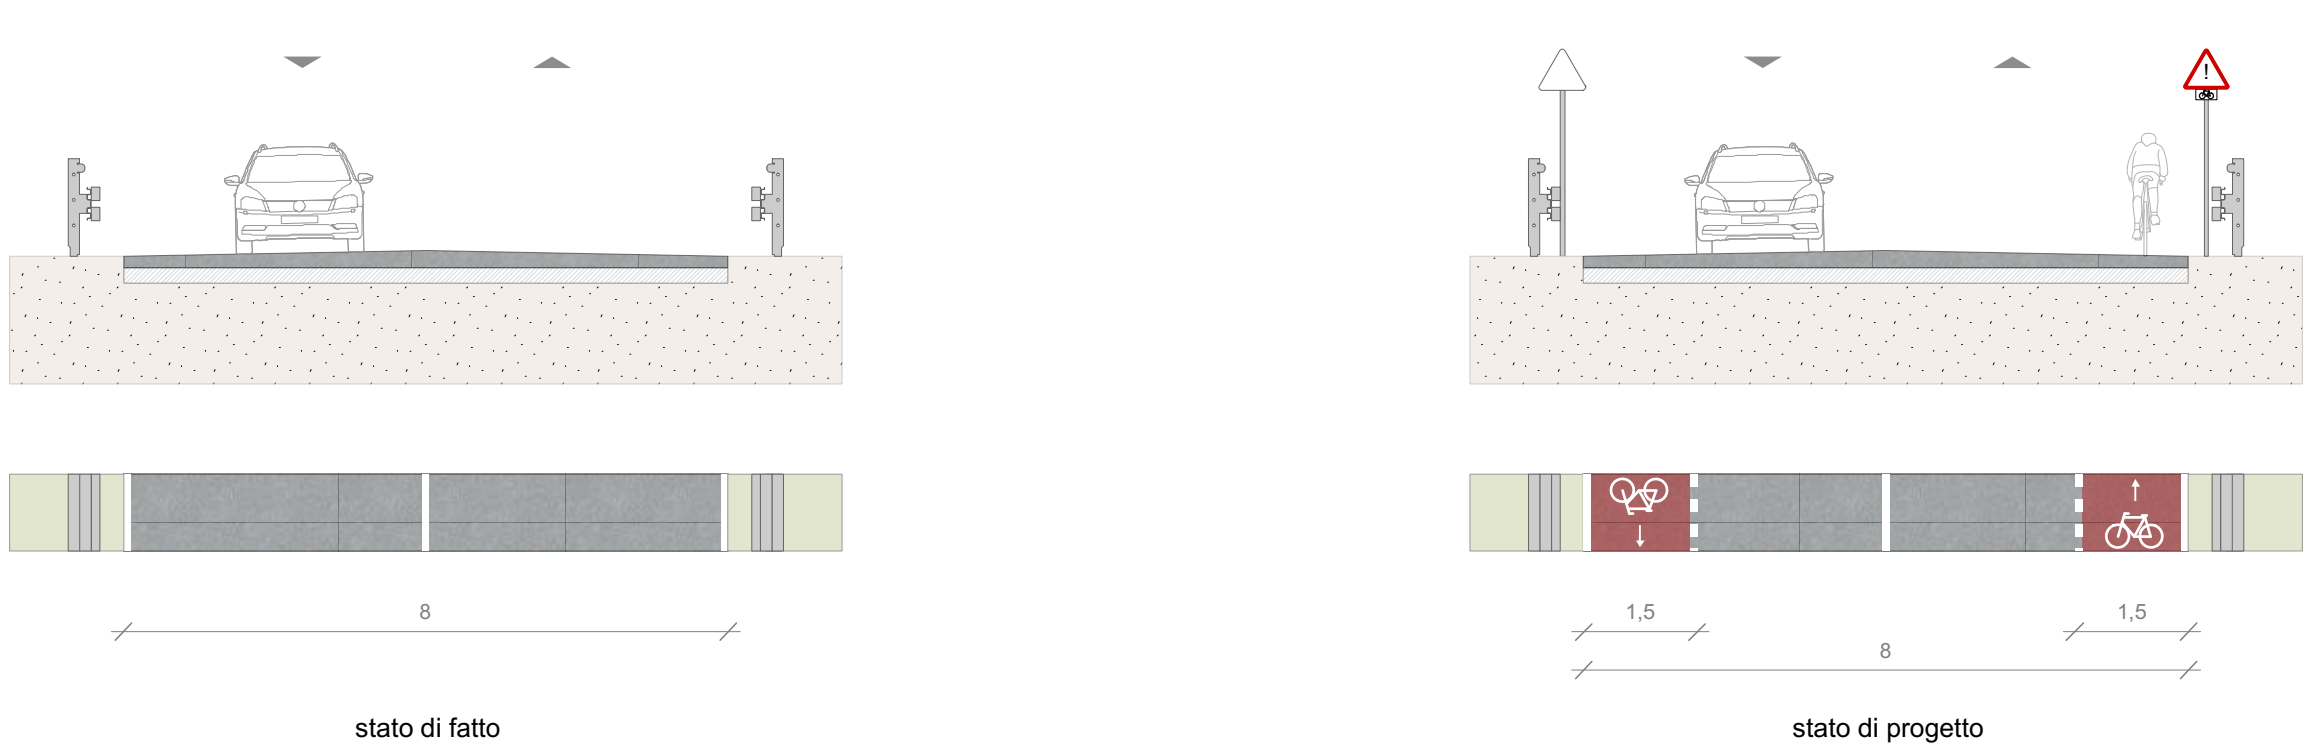

Sez Tipo A4 - SEDE PROMISCUA SU STRADA URBANA ASFALTATA

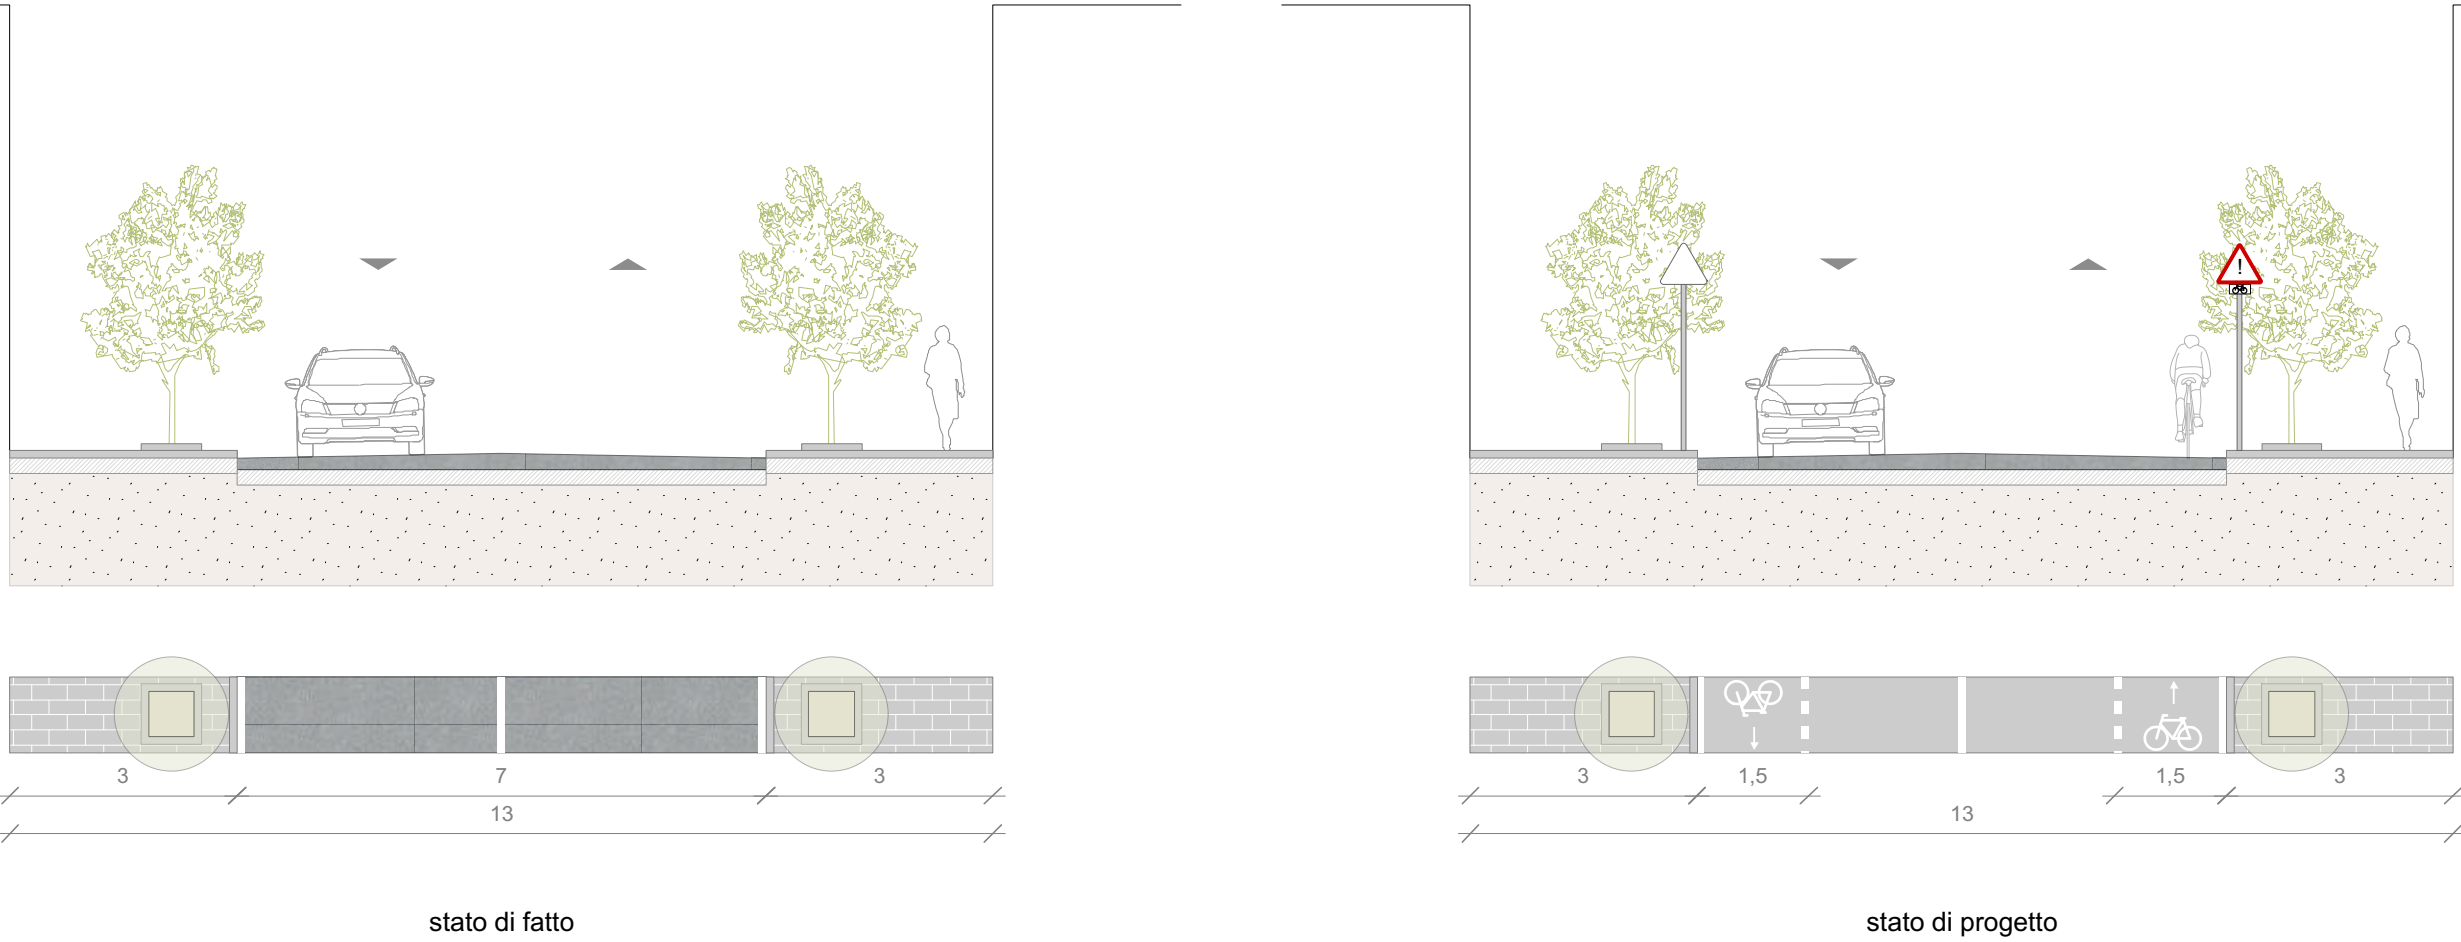

Sez Tipo A5 - SEDE PROMISCUA SU STRADA URBANA LASTRICATA

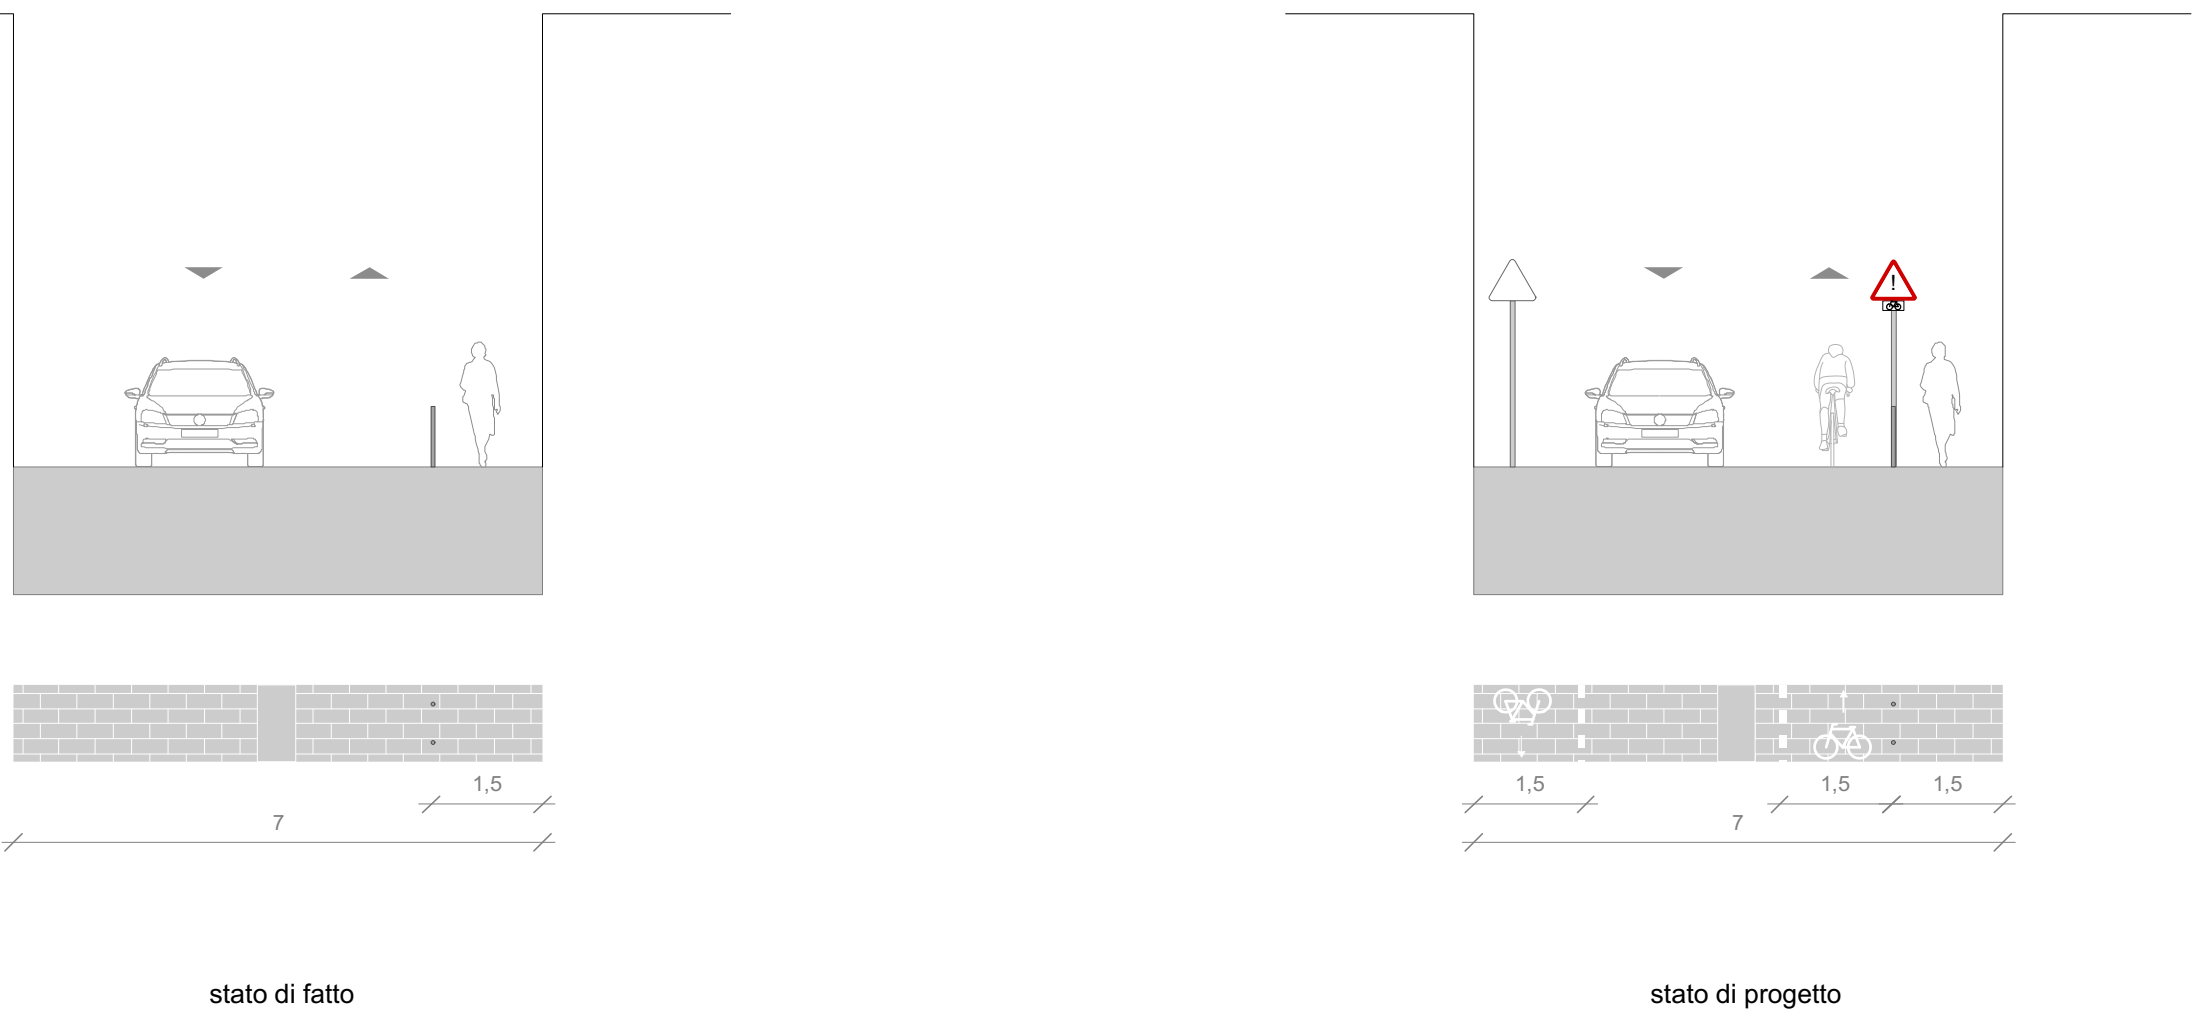

Sez Tipo B1 - SEDE PROPRIA IN AFFIANCAMENTO SU FONDO IN STERRATO




Sez Tipo B2 - SEDE PROPRIA IN AFFIANCAMENTO SU FONDO IN ASFALTO



Sez Tipo G1 - SEDE PROMISCUA SU GUADO IN CLS



Sez Tipo G2 - SEDE PROMISCUA SU GUADO IN STERRATO

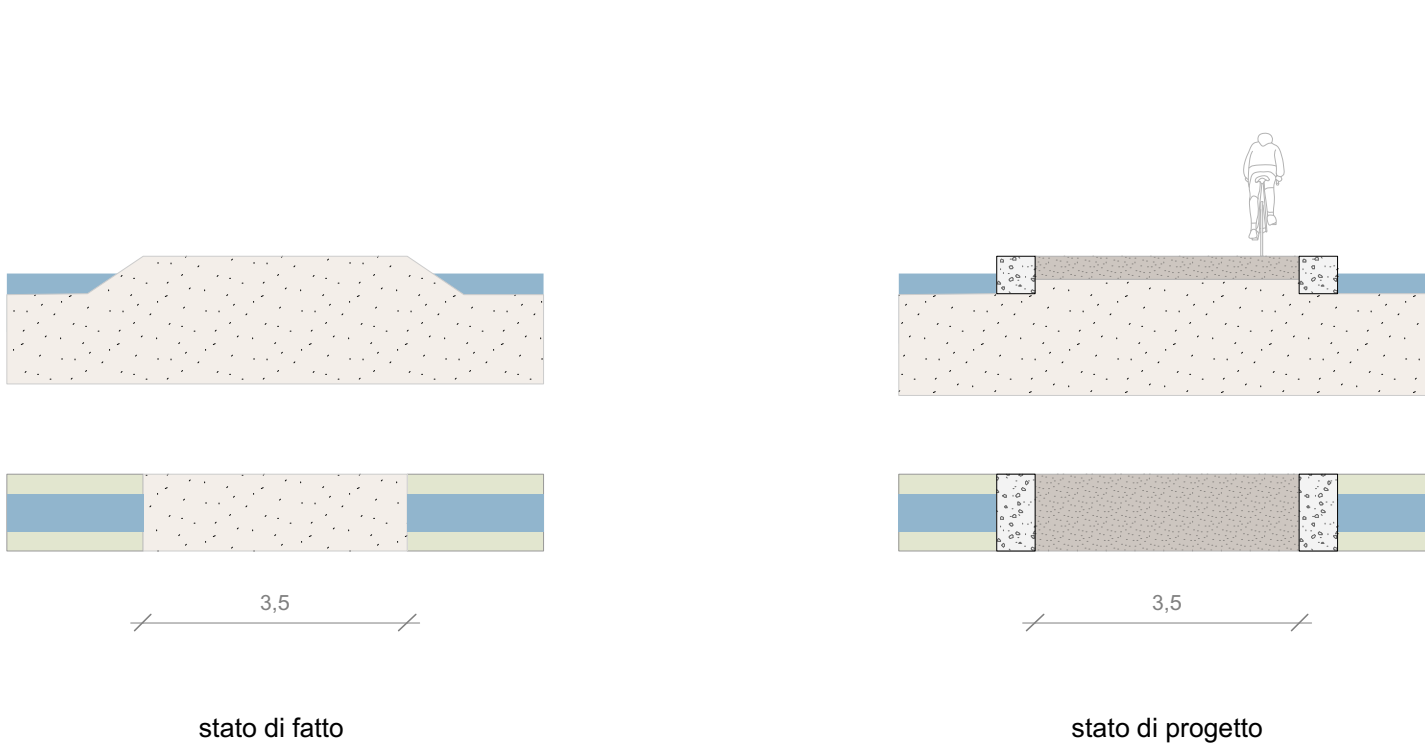

COD SEZ.	SEDE	TIPOLOGIA STRADA	FONDO	STATO FONDO	TIPOLOGIA INTERVENTO	COD. LAVORAZIONI	VOCE E.P.
SEZ_A1	Promiscua	Extraurbana poderale	Asfalto	buono	Adeguamento fondo	A	adeA.1
					Illuminazione		ilMR
					Segnaletica verticale		segV_PR1
					Segnaletica orizzontale		segO_PR2
SEZ_A1	Promiscua	Extraurbana poderale	Asfalto	ammalorato con fessurazioni	Adeguamento fondo	B	adeA.2
					Illuminazione		ilMR
					Segnaletica verticale		segV_PR1
					Segnaletica orizzontale		segO_PR2
SEZ_A1	Promiscua	Extraurbana poderale	Asfalto	ammalorato con avvallamenti	Adeguamento fondo	C	adeA.3
					Illuminazione		ilMR
					Segnaletica verticale		segV_PR1
					Segnaletica orizzontale		segO_PR2
SEZ_A2	Promiscua	Extraurbana poderale	Sterrato	buono/con avvallamenti	Adeguamento fondo	D	adeS.1
					Segnaletica verticale		segV_PR1
SEZ_A2	Promiscua	Extraurbana poderale	Sterrato	ammalorato (vicino rio)	Adeguamento fondo	E	adeS.2
					Segnaletica verticale		segV_PR1
SEZ_A2	Promiscua	Extraurbana poderale	Sterrato	ammalorato con pietrame affossato	Adeguamento fondo	F	adeS.3
					Segnaletica verticale		segV_PR1
SEZ_A3	Promiscua	Extraurbana SP	Asfalto	buono	Pavimentazioni	G	pavR
					Segnaletica verticale		segV_PR1
					Segnaletica orizzontale		segO_PR2
SEZ_A3	Promiscua	Extraurbana SP	Asfalto	ammalorato con rappezzi	Adeguamento fondo	H	adeA.4
					Pavimentazioni		pavR
					Segnaletica verticale		segV_PR1
SEZ_A4	Promiscua	Urbana	Asfalto	buono	Adeguamento fondo	I	adeA.1
					Illuminazione		ilMR
					Segnaletica verticale		segV_PR1
					Segnaletica orizzontale		segO_PR2
SEZ_A4	Promiscua	Urbana	Asfalto	ammalorato con rappezzi	Adeguamento fondo	L	adeA.4
					Illuminazione		ilMR
					Segnaletica verticale		segV_PR1
					Segnaletica orizzontale		segO_PR2
SEZ_A5	Promiscua	Urbana	Lastriato	buono	Segnaletica verticale	M	segV_PR1
					Segnaletica orizzontale		segO_PR2
SEZ_B1	Propria in affiancamento	Extraurbana SS	Sterrato	ammalorato con rappezzi	Adeguamento fondo	N	allS
					Pavimentazioni		pavS
					Segnaletica verticale		segV_PRR1
SEZ_B2	Propria in affiancamento	Extraurbana SS	Asfalto	ammalorato con rappezzi	Pavimentazioni	O	pavR
					Segnaletica verticale		segV_PR1
					Segnaletica orizzontale		segO_PR3
					Segnaletica orizzontale		segO_PR2
SEZ_G1	GUADO	Extraurbana poderale	Calcestruzzo	ammalorato	manutenzione	P	adeG.1
SEZ_G2	GUADO	Extraurbana poderale	Sterrato	ammalorato	manutenzione	Q	adeG.2



Unione dei Comuni del Partedda e basso Campidano



AZIONE A3 - COMPLETAMENTO DEGLI ITINERARI PER LA FRUIZIONE DEL PATRIMONIO AMBIENTALE E CULTURALE MATERIALE E IMMATERIALE NEL PARTEDDA E BASSO CAMPIDANO

PROGETTO DEFINITIVO B.7 Sezioni tipologiche

Scala 1:100

CRITERIA

Il Responsabile Unico del Procedimento

Arch. Paolo Falqui - direttore tecnico
Ing. Paolo Baglioni
Geol. Maurizio Costa
Biol. Patrizia Carla Sechi

Ing. Alessandro Mulas

Arch. Elisabetta Sanna
Ing. Nicoletta Schiru
Ing. Emanuele Tiddia
Arch. Salvatore Manca

Archeologa Emanuela Alteni
Arch. Giulio Cubadda
Dott. Riccardo Frau
Geol. Antonio Pitzalis
Ing. Marco Pillou
Dott.ssa Elsa Occhini
Ing. Daniela Orù

Aprile 2022