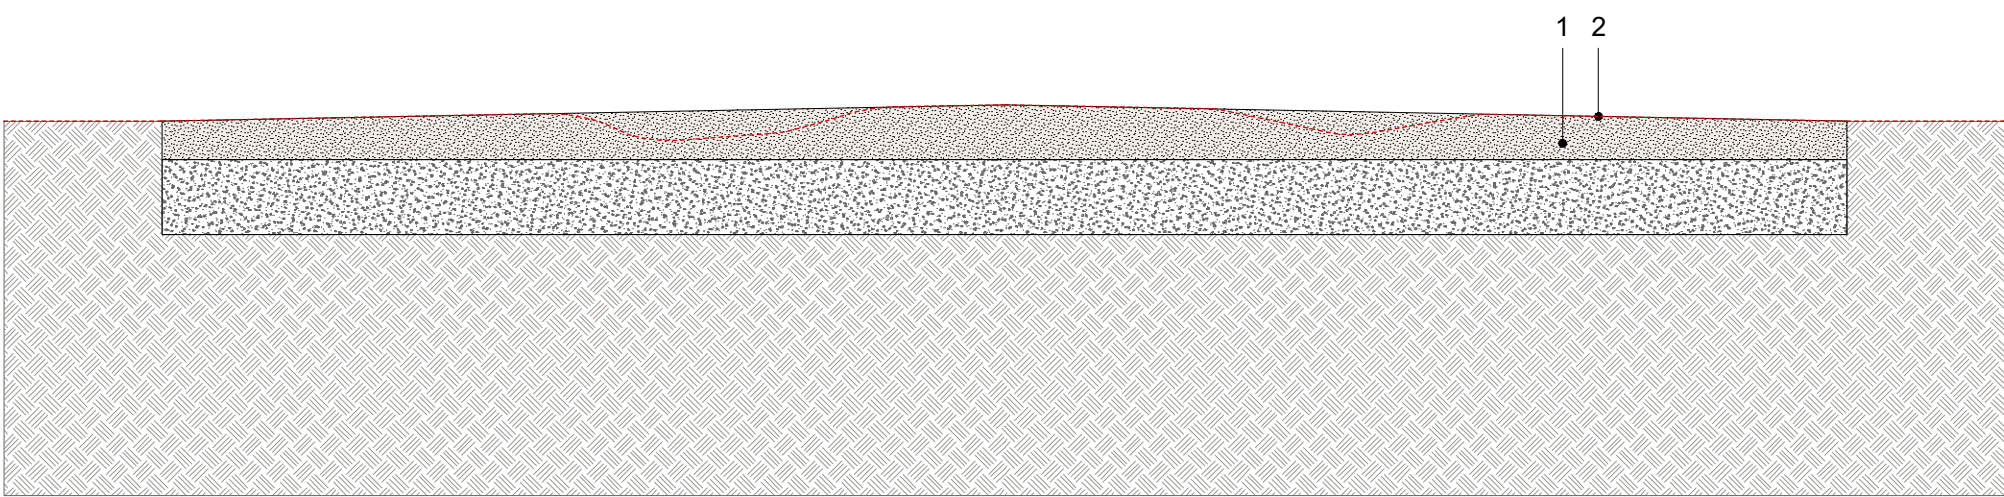
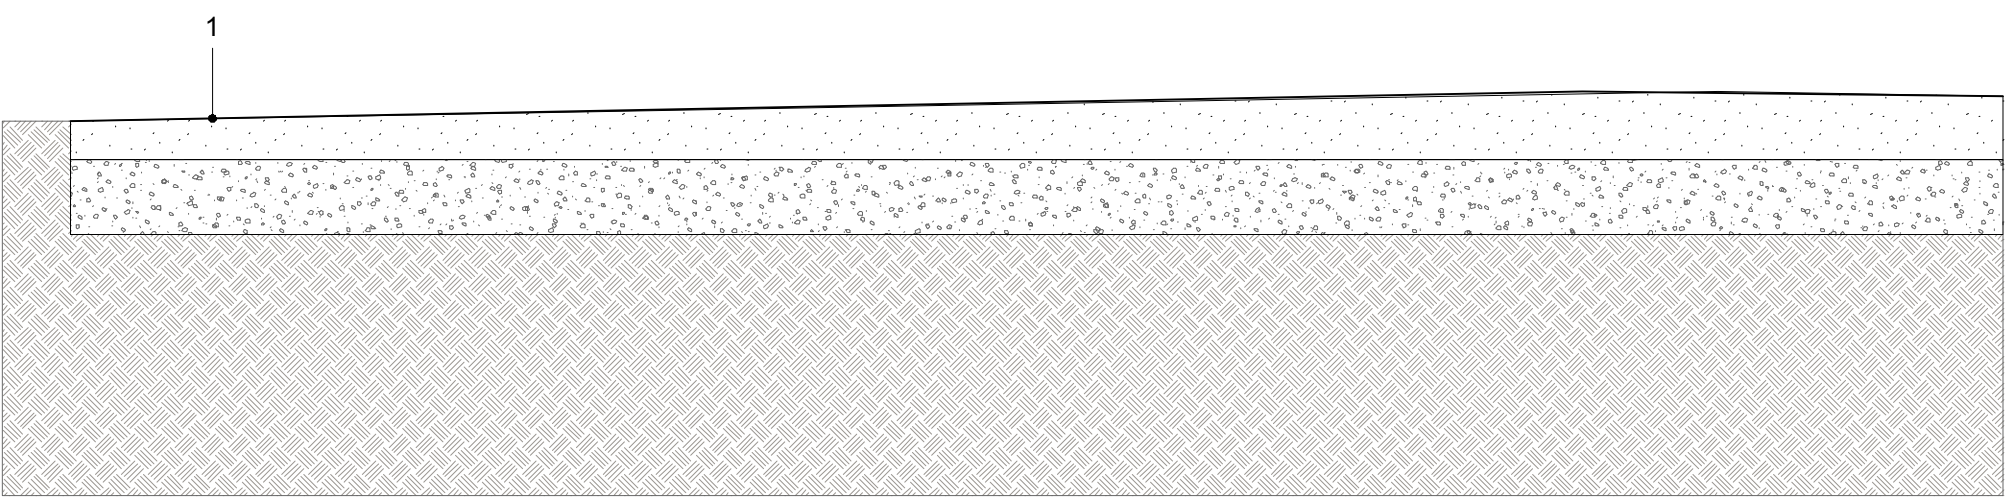
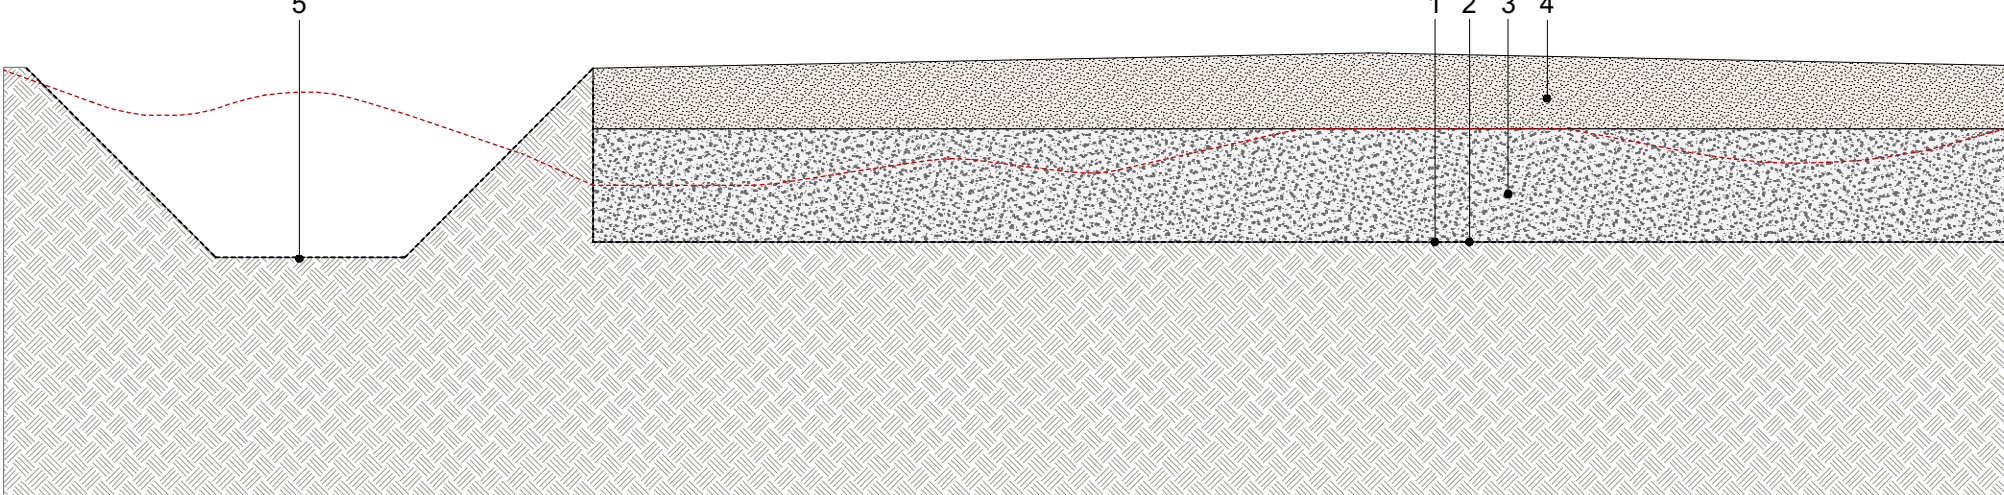
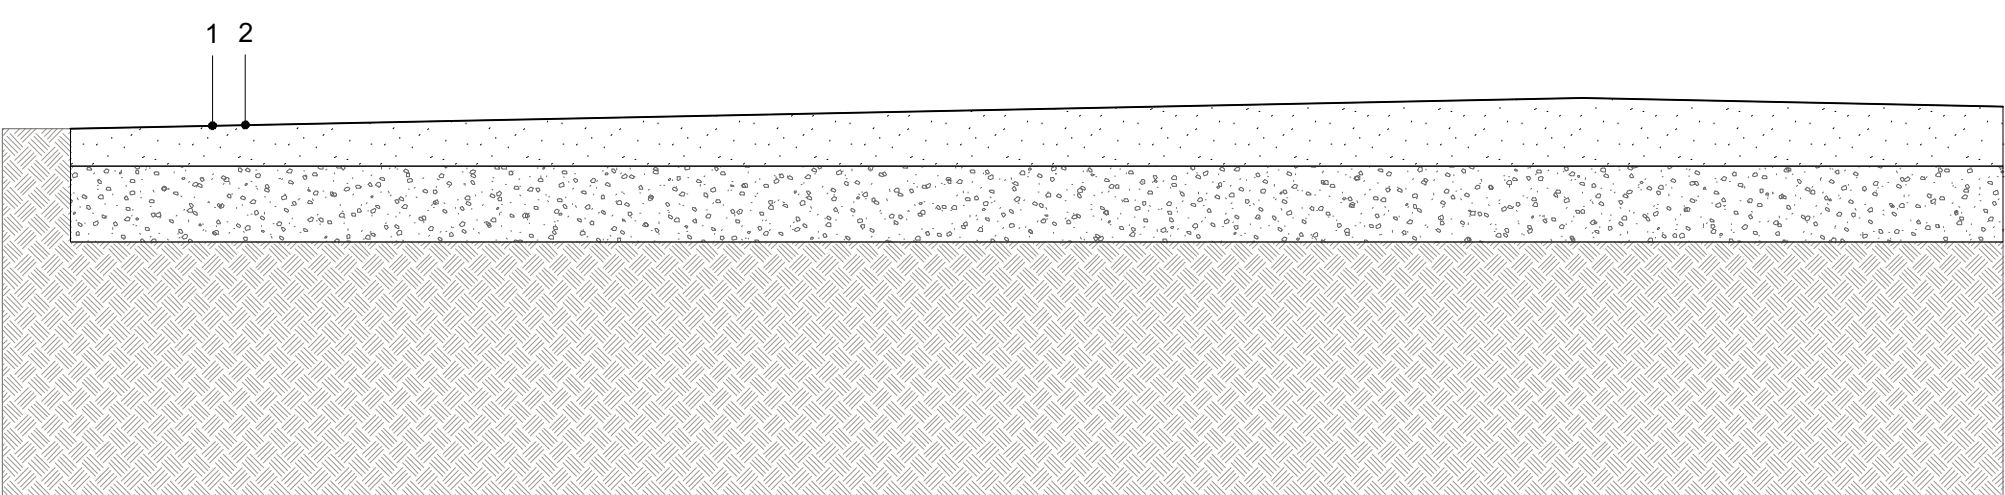
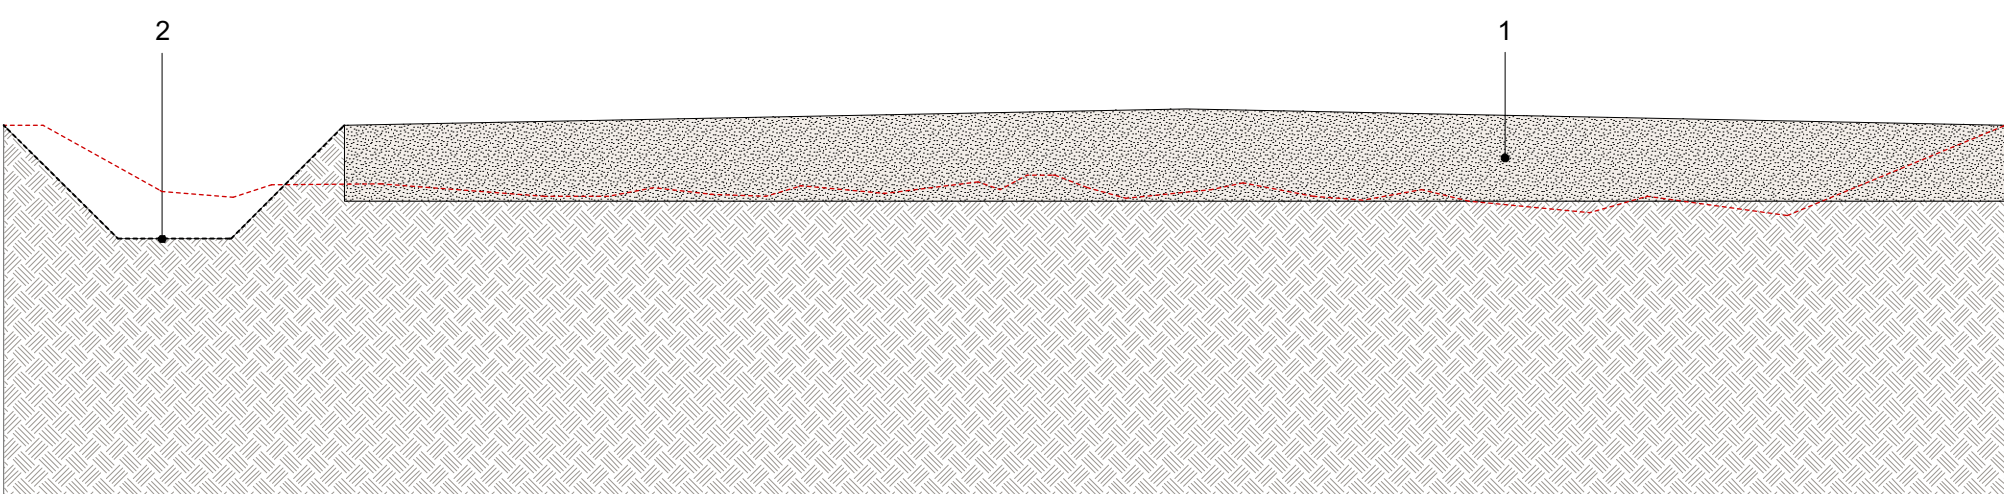
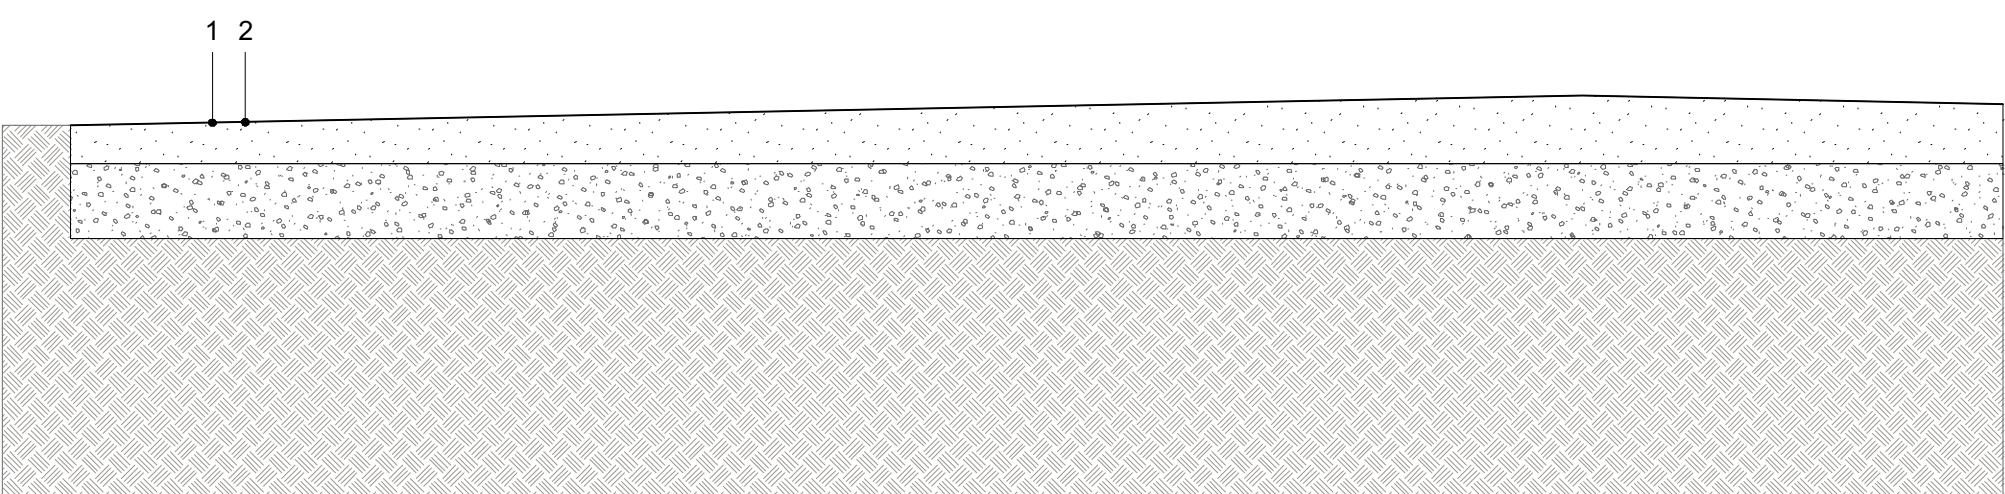
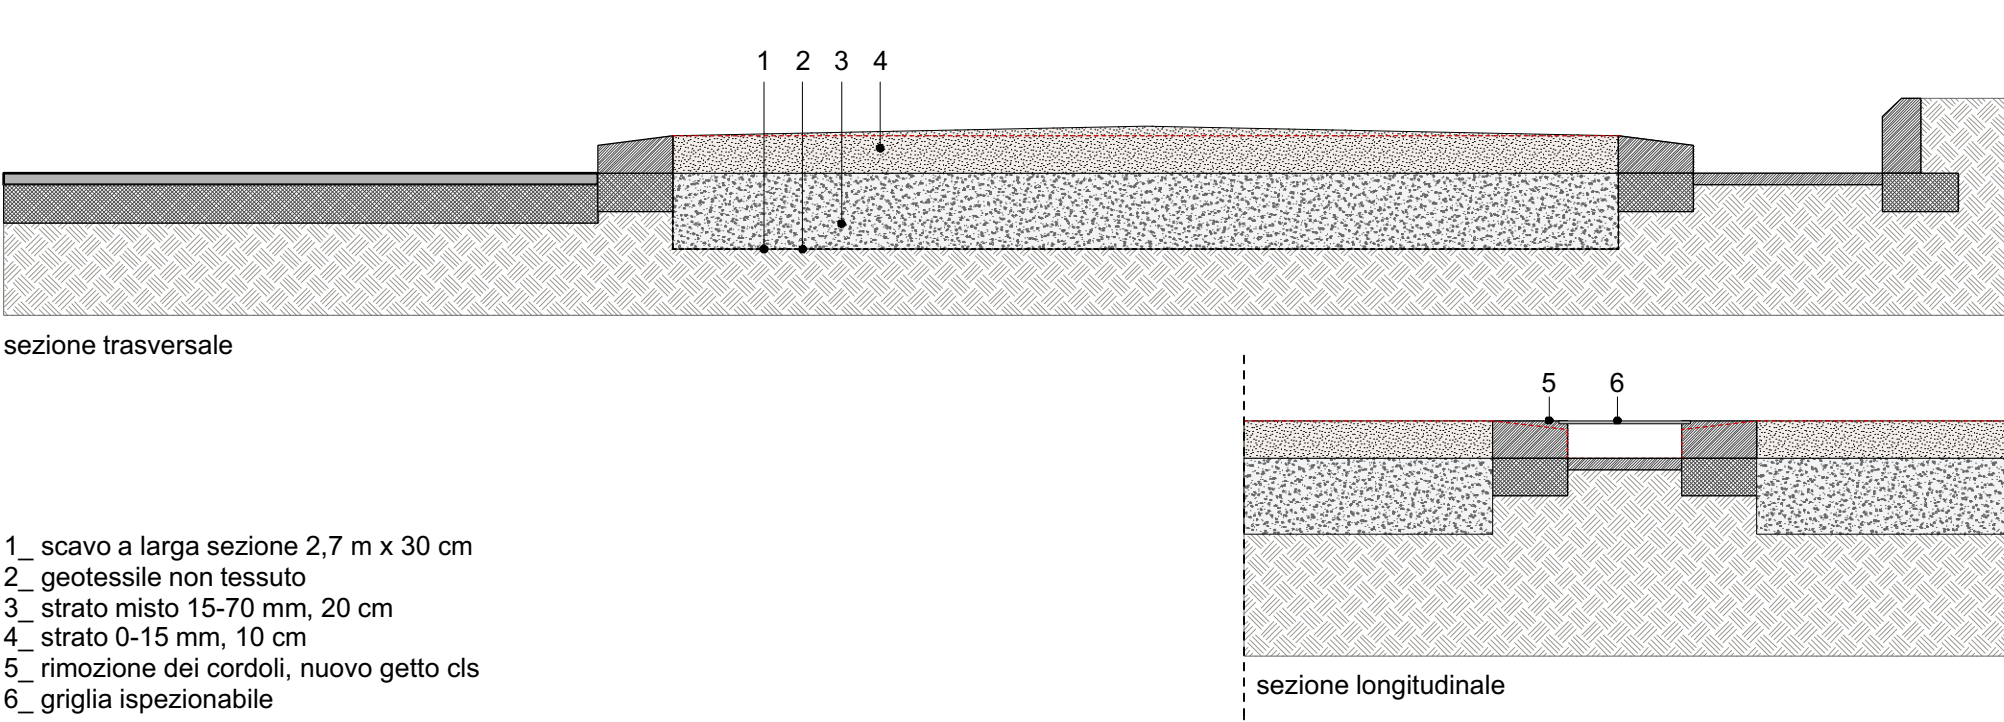
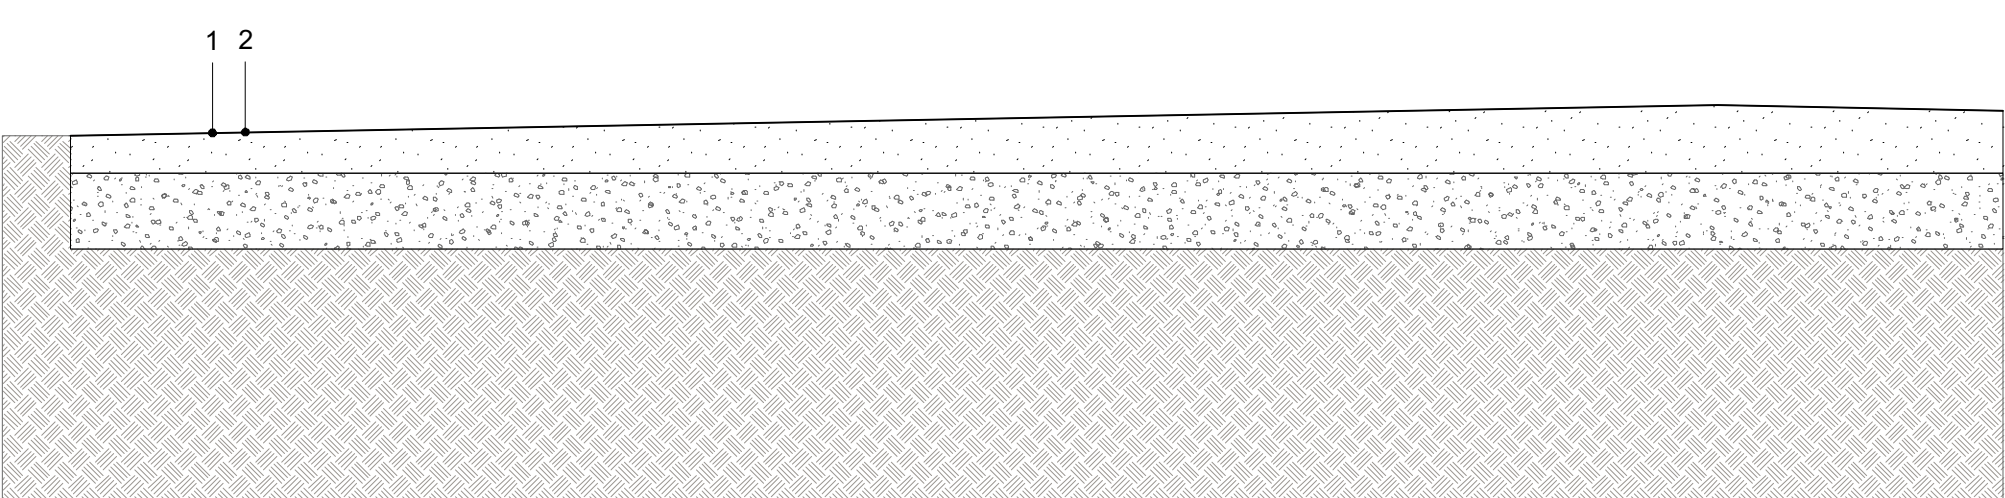
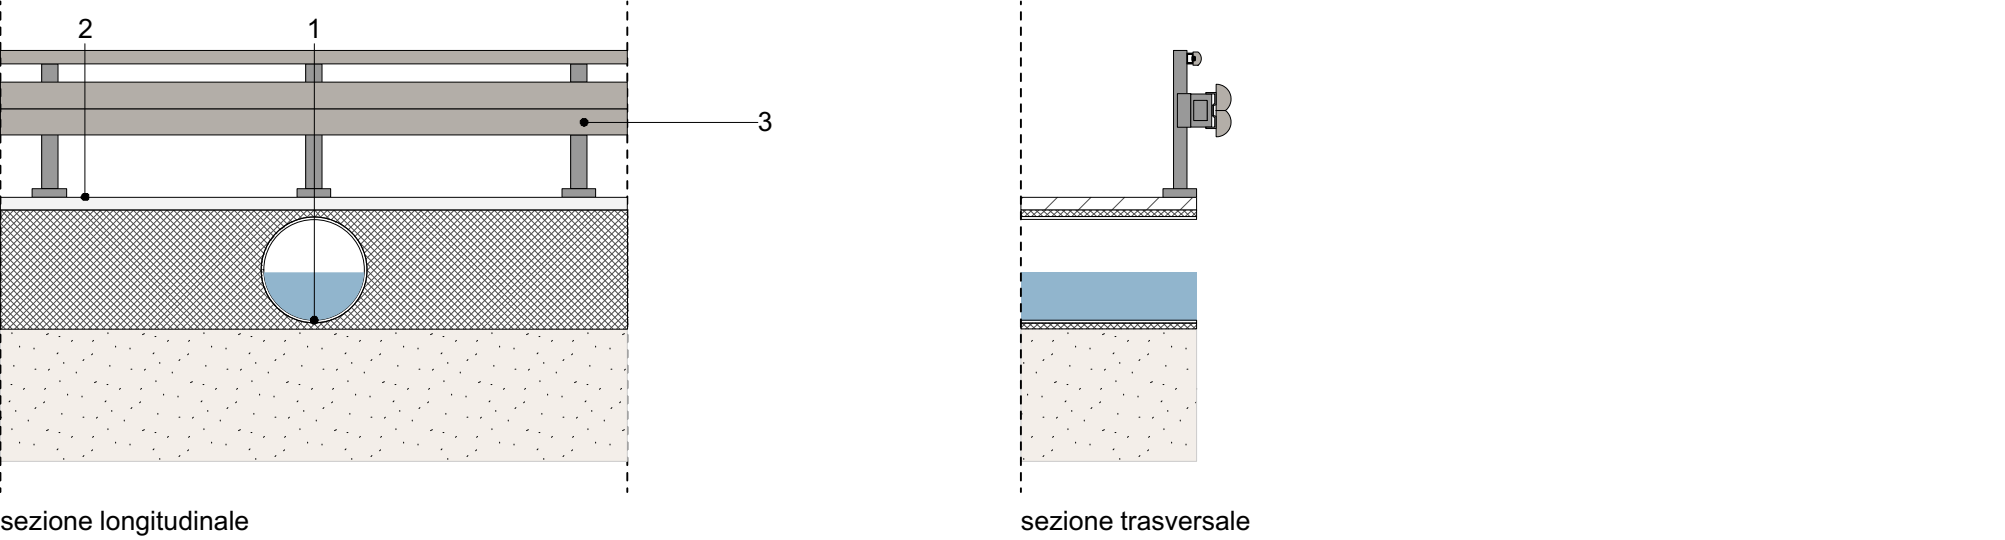
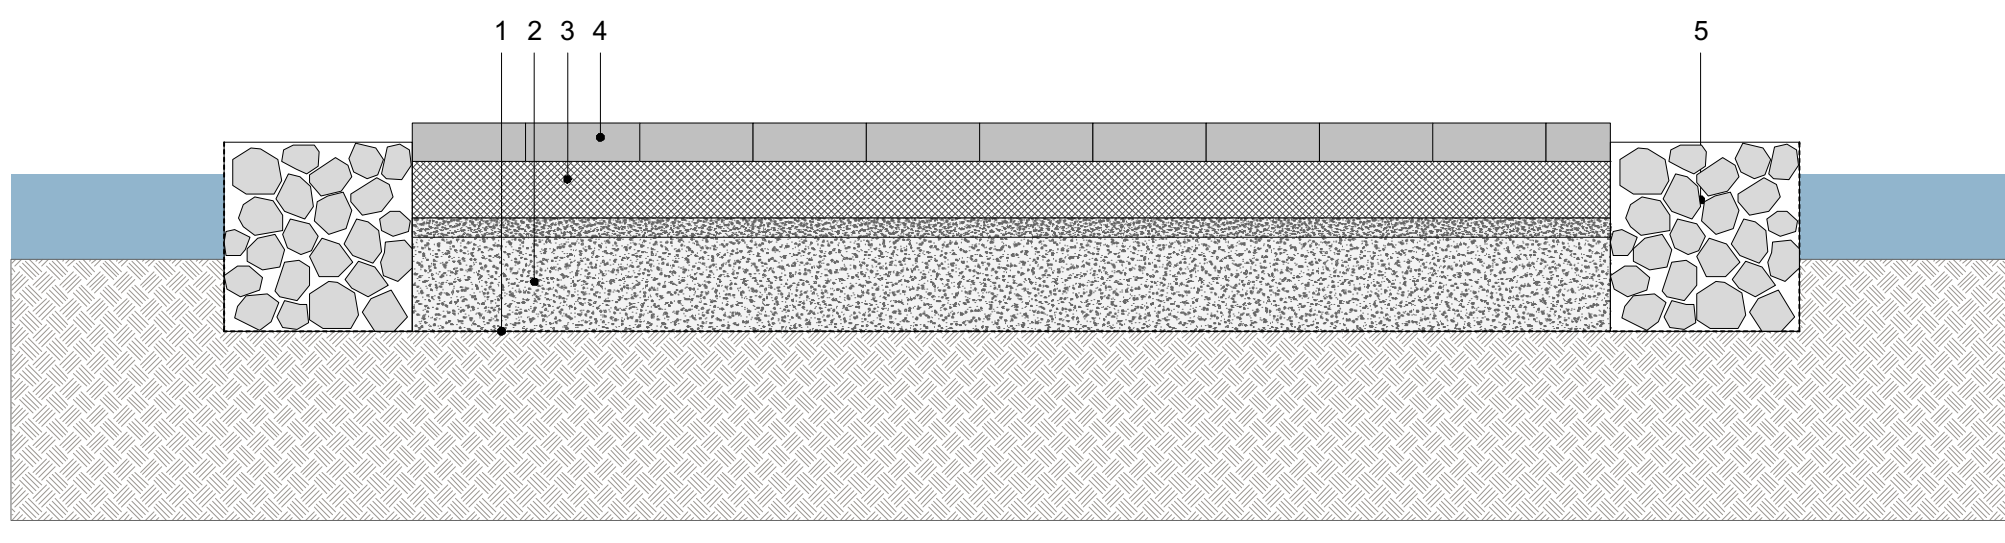
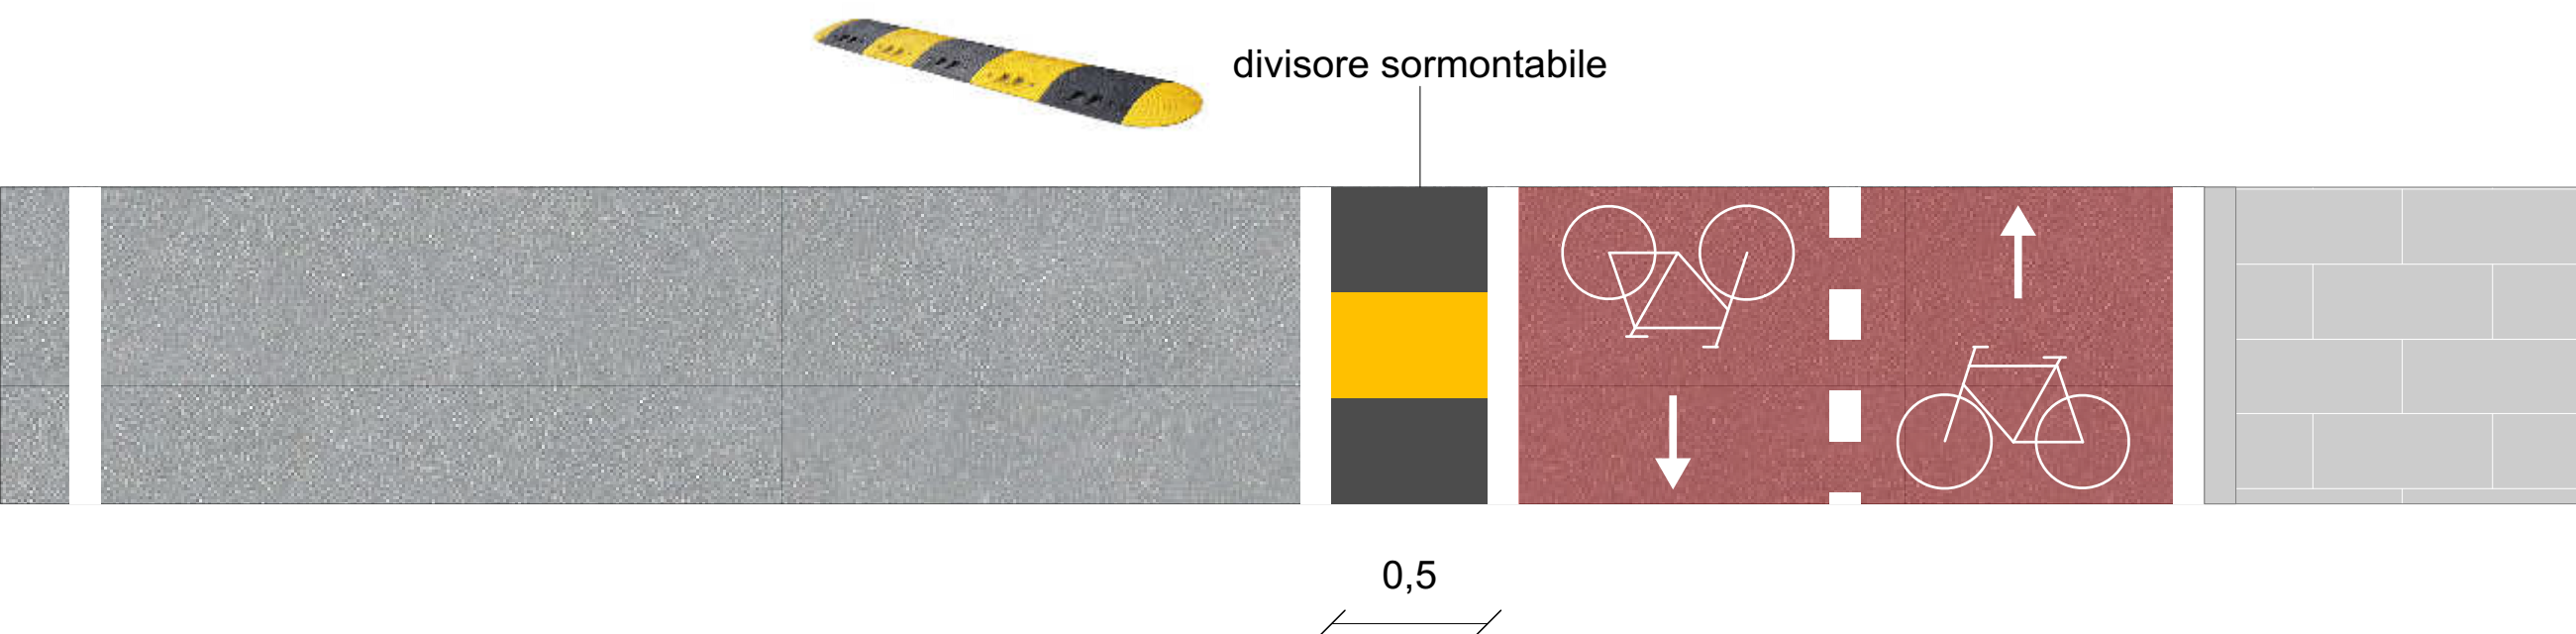
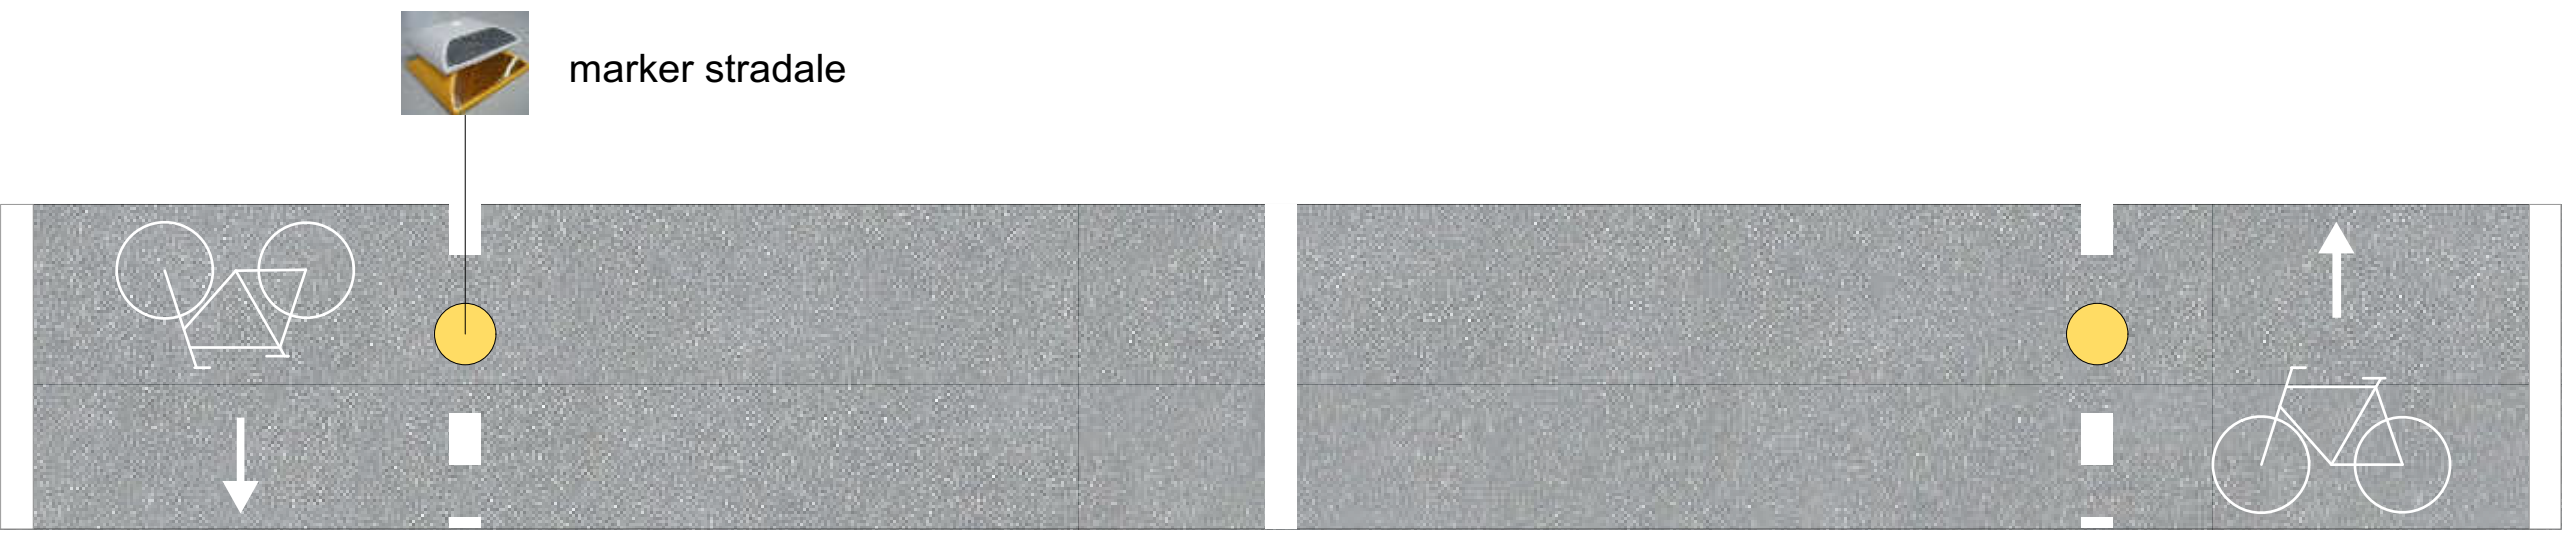


INTERVENTI SU FONDO STERRATO			INTERVENTI SU FONDO ASFALTATO	
fondo: sterrato stato fondo: buono/con avvallamenti	adeS.1	fondo: asfalto stato fondo: buono	adeA.1	
	 1_ ricarica misto granulare 0-15 mm, 10 cm 2_ compattamento		 1_ pulizia asfalto con spazzole	
fondo: sterrato stato fondo: ammalorato (vicino rio)	adeS.2	fondo: asfalto stato fondo: ammalorato con fessurazioni	adeA.2	
	 1_ scavo a larga sezione, 30 cm 2_ geotessile non tessuto 3_ strato di fondazione in misto pietrame 70-150 mm, 30 cm 4_ strato misto 0-30 mm, 20 cm 5_ profilatura a cunetta 50x50x50 cm		 1_ fresatura e pulizia 2_ manto d'usura, compresa emulsione bituminosa e rullatura	
fondo: sterrato stato fondo: ammalorato con pietrame affiorante	adeS.3	fondo: asfalto stato fondo: ammalorato con avvallamenti	adeA.3	
	 1_ strato misto 0-30 mm, 20 cm 2_ profilatura a cunetta 30x30x30 cm		 1_ pulizia 2_ fresatura fascia 1m per lato 2_ manto d'usura, compresa emulsione bituminosa e rullatura	
fondo: sterrato stato fondo: terreno naturale	allS	fondo: asfalto stato fondo: ammalorato con rappezzi	adeA.4	
	 sezione trasversale sezione longitudinale 1_ scavo a larga sezione 2,7 m x 30 cm 2_ geotessile non tessuto 3_ strato misto 15-70 mm, 20 cm 4_ strato 0-15 mm, 10 cm 5_ rimozione dei cordoli, nuovo getto cls 6_ griglia ispezionabile		 1_ fresatura e pulizia (1,5m + 1,5m) 2_ manto d'usura, compresa emulsione bituminosa e rullatura	
SEGNALETICA ORIZZONTALE			INTERVENTI DI MANUTENZIONE E MESSA IN SICUREZZA ATTRAVERSAMENTI E GUADI	
pavR		fondo: cemento stato guado: ammalorato	adeG.1	
pavimentazione in resina epossidica 			 sezione longitudinale sezione trasversale 1_ Manutenzione e pulizia tubi per migliorare deflusso 2_ Scarificazione superficiale e rifacimento pavimentazione con canali superficiali per deflusso 3_ Realizzazione barriere di protezione in acciaio e legno	
segO_PR2		fondo: sterrato stato guado: ammalorato	adeG.2	
cycle strip pittogramma freccia direzionale 			 1_ scavo a larga sezione, 50 cm 2_ strato di drenaggio in pietrame, 30 cm 3_ massetto in cls, 15 cm 4_ rivestimento in pietra naturale 5_ gabbione 50x50x200	
segO_PR3				
				
SEGNALETICA VERTICALE				
segV_PR1				
Figura II 35 Art. 103  Figura II 50 Art. 116 Figura II 90 Art. 122  Figura II 93/b Art. 122 				
ILLUMINAZIONE				
IIIMR				
				

AZIONE A3 - COMPLETAMENTO DEGLI ITINERARI PER LA FRUIZIONE DEL PATRIMONIO AMBIENTALE E CULTURALE MATERIALE E IMMATERIALE NEL PARTEDDA E BASSO CAMPIDANO

PROGETTO DEFINITIVO
B.8 Abaco interventi
Scala 1: 20

CRITERIA

Arch. Paolo Falqui - direttore tecnico
Ing. Paolo Baglioni
Geol. Maurizio Carta
Biol. Patrizia Carla Sechi

Arch. Elisabetta Sanna
Ing. Nicoletta Schinu
Ing. Emanuele Tiddia
Arch. Salvatore Manca

Archeologa Emanuela Altieri
Arch. Giulia Cubadda
Dott. Riccardo Frau
Geol. Antonio Pittalis
Ing. Marco Pillatu
Dott.ssa Elia Occhini
Ing. Daniela Ono

Il Responsabile Unico del Procedimento
Ing. Alessandro Mulis