

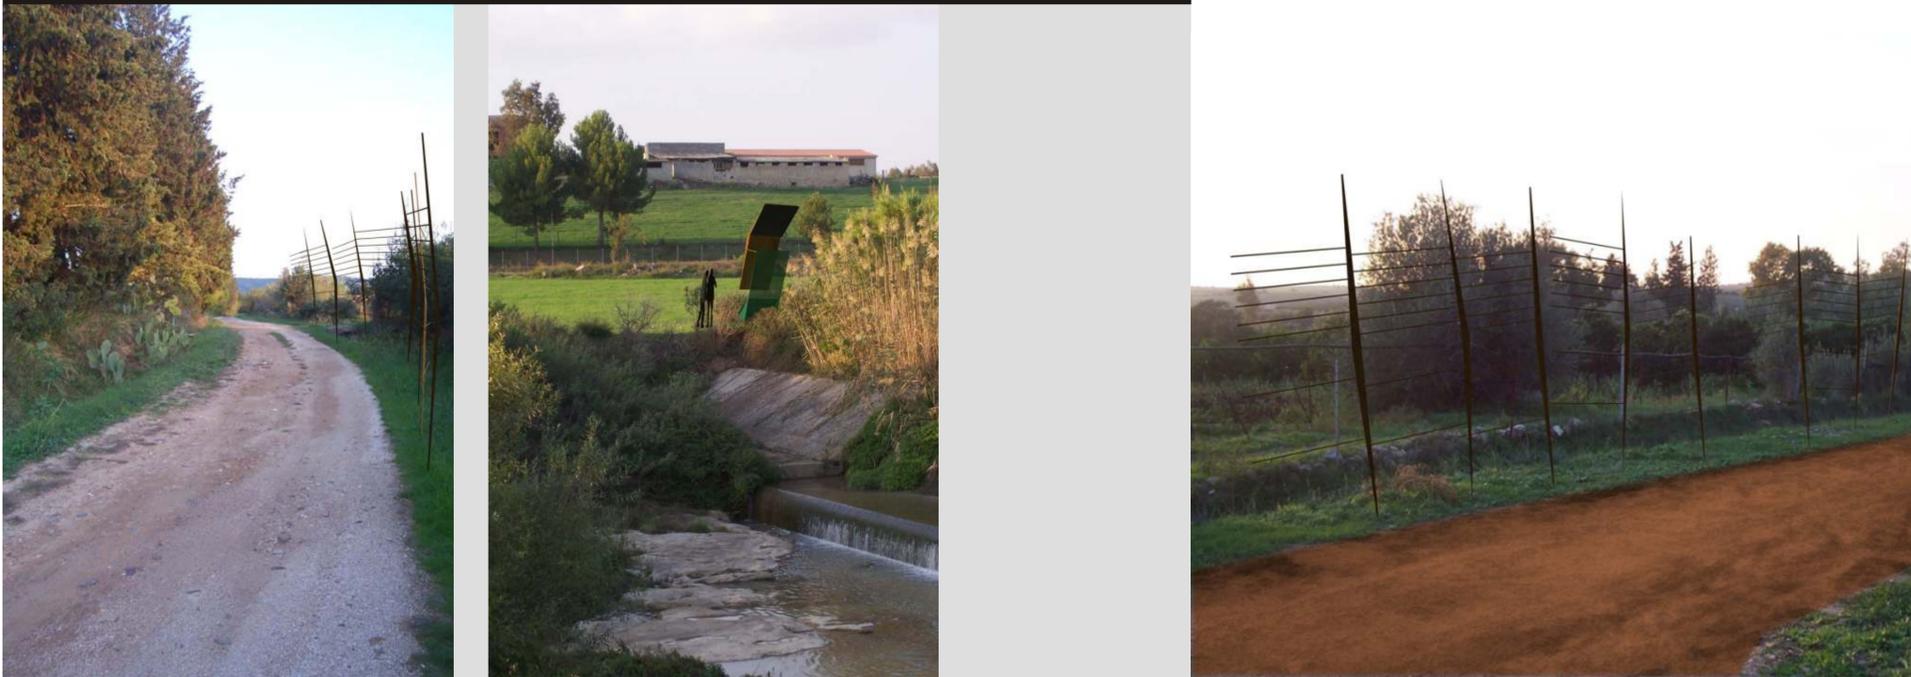
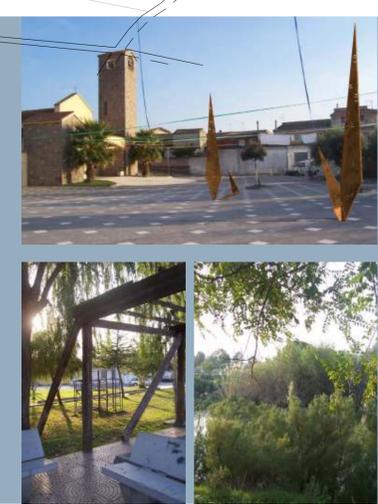


Inserimenti: BARRALI\_

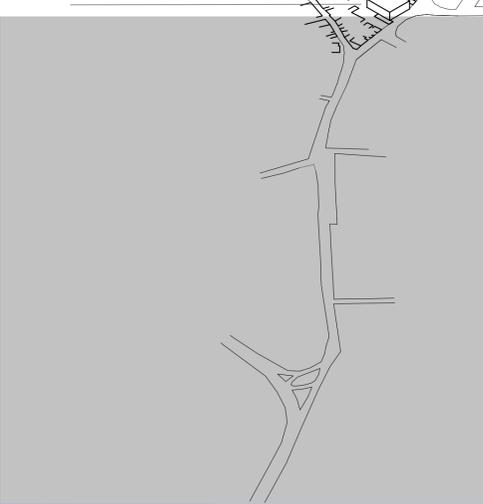

linea ferroviaria    pergola da degustazione    uliveti    casello    stazione    diga sul riu mannu    riu mannu    pilone in cemento armato

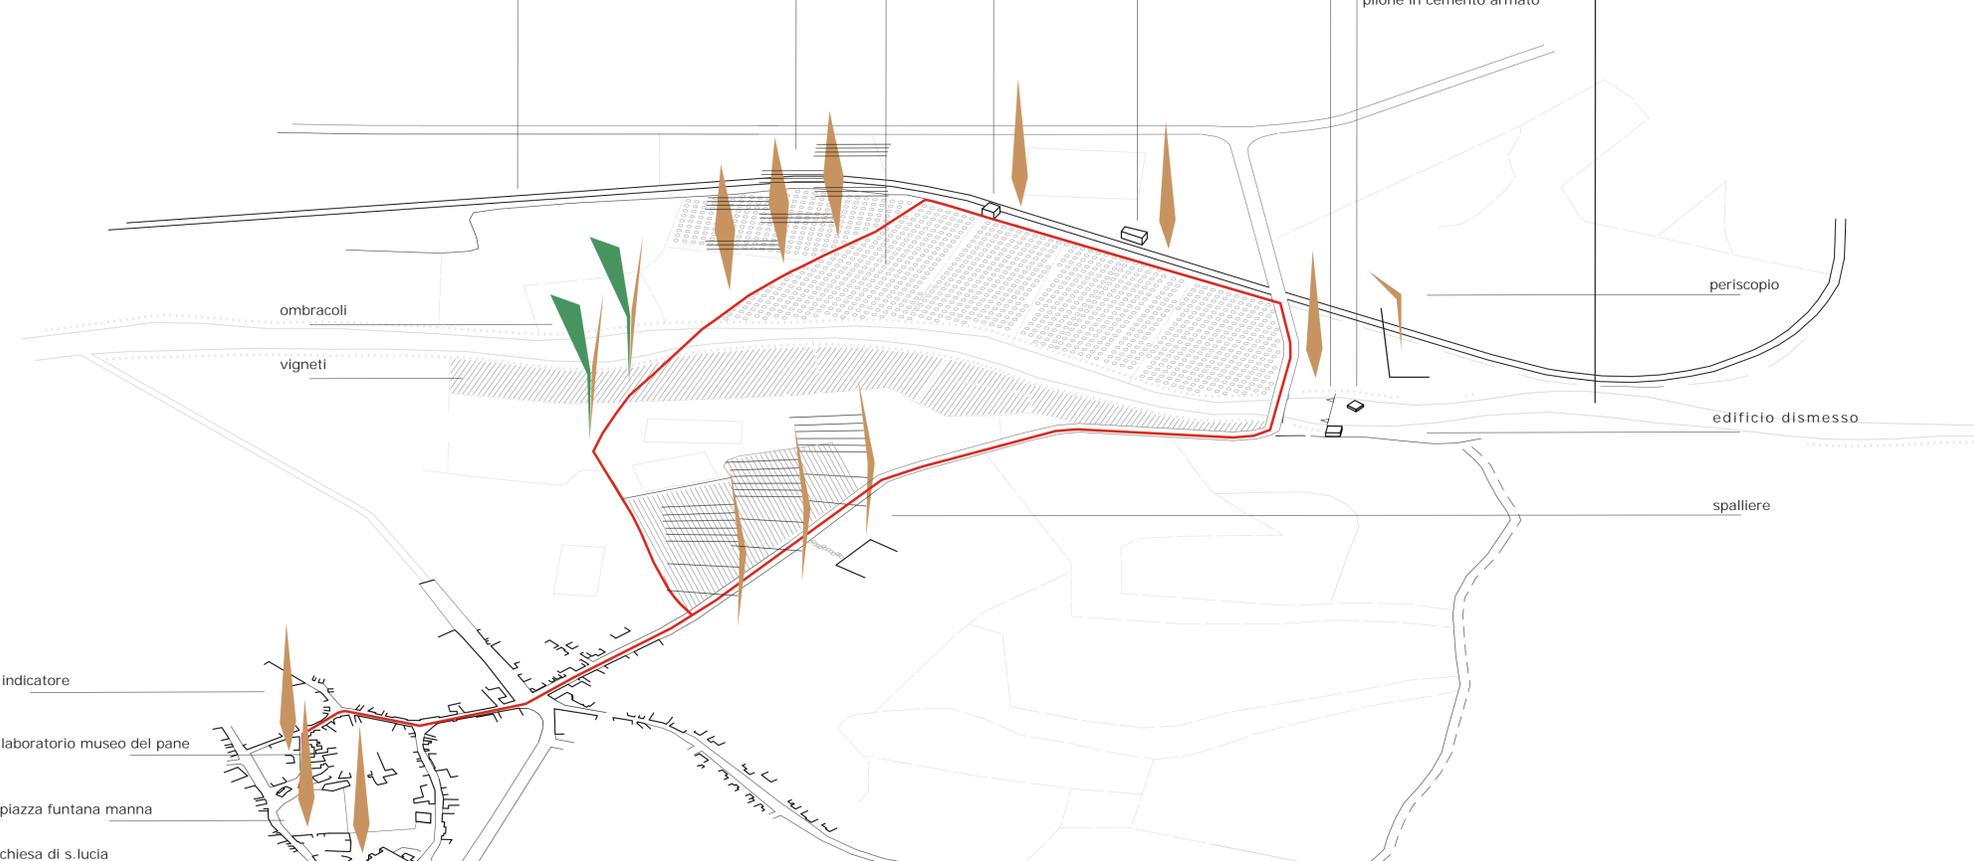

La presenza di una serie di progetti puntuali sul territorio ha suggerito l'inserimento degli elementi progettati in accordo con quanto già previsto: in questo caso gli oggetti architettonici vengono introdotti nel paesaggio in modo da valorizzare situazioni comunque interessanti.

Il progetto principale prevede la realizzazione di un percorso ciclopeditone che ha come punto di partenza e di arrivo Piazza Funtana Manna. Il percorso esce dal centro urbano costeggiando la strada che porta al cimitero, attraversa il fiume Riu Mannu e ripercorre la strada storica di accesso alla città dalla stazione; continua affiancando la stazione ferroviaria e torna al punto di partenza attraverso un ultimo tratto di percorso immerso nel verde, generato dalle colture presenti nelle immediate vicinanze della città. E' su questo percorso che vengono inseriti alcuni degli elementi architettonici progettati, in modo tale da completare i servizi offerti.

Gli interventi sono:

- 1\_ il completamento della Piazza Funtana Manna, punto di partenza e di arrivo, con una serie di attrezzature di supporto al percorso: si prevede la realizzazione di un chiosco, dove poter reperire materiale informativo sulle diverse manifestazioni offerte al visitatore; l'inserimento di un portabiciclette, dove ritirare o riporre il proprio mezzo dopo aver esplorato i dintorni e di una serie di ombracoli per sottolineare l'importanza della piazza all'interno del centro abitato e garantire un maggior riparo ai bambini che giocano, specie nei mesi estivi.
- 2\_ l'inserimento di una serie di pergole a spalliera che accompagnano e arricchiscono il tratto di strada illuminata che costeggia il cimitero, già oggetto di un intervento di rifacimento con nuove banchine pedonali.
- 3\_ la localizzazione di un periscopio nello spazio posto affianco all'attraversamento del Riu Mannu e alla strada storica di accesso alla città; l'oggetto porta con sé una componente di attrazione e divertimento sul territorio.
- 4\_ l'inserimento in ogni punto del percorso di notevole interesse storico-culturale di pannelli informativi da cui apprendere la storia e le indicazioni principali che riguardano il luogo (orari di visita, visite guidate, ecc.).
- 5\_ l'introduzione nella parte di percorso immersa nel verde di una serie di pergole da degustazione e ombracoli per permettere l'assaggio dei prodotti locali e di godere della natura presente sul luogo.

