



Inserimenti: SOLEMINIS_

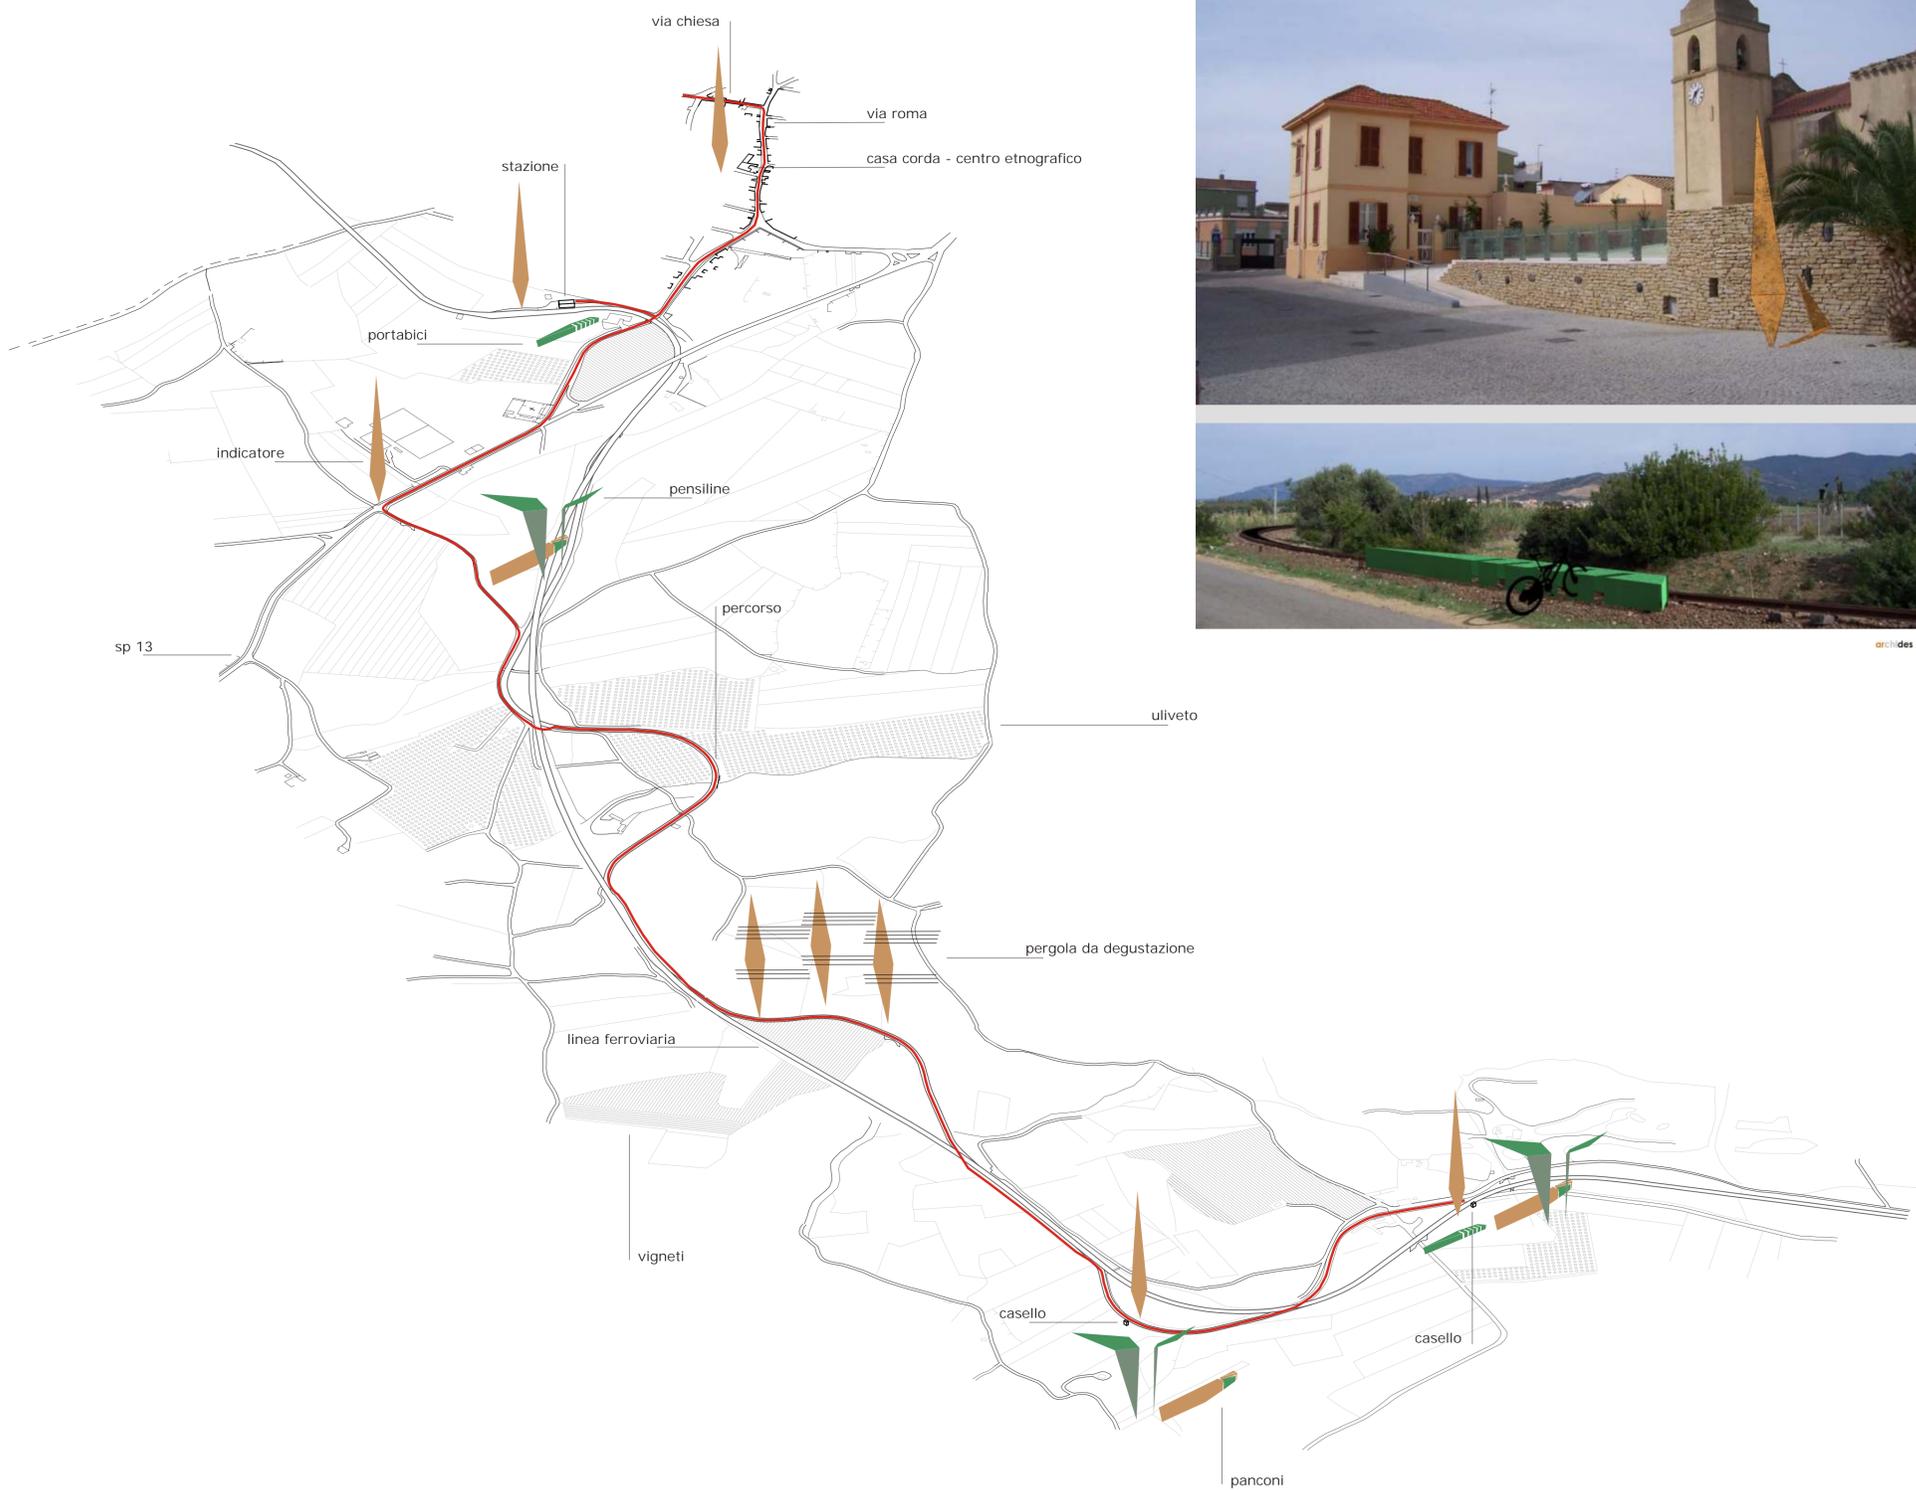

archides

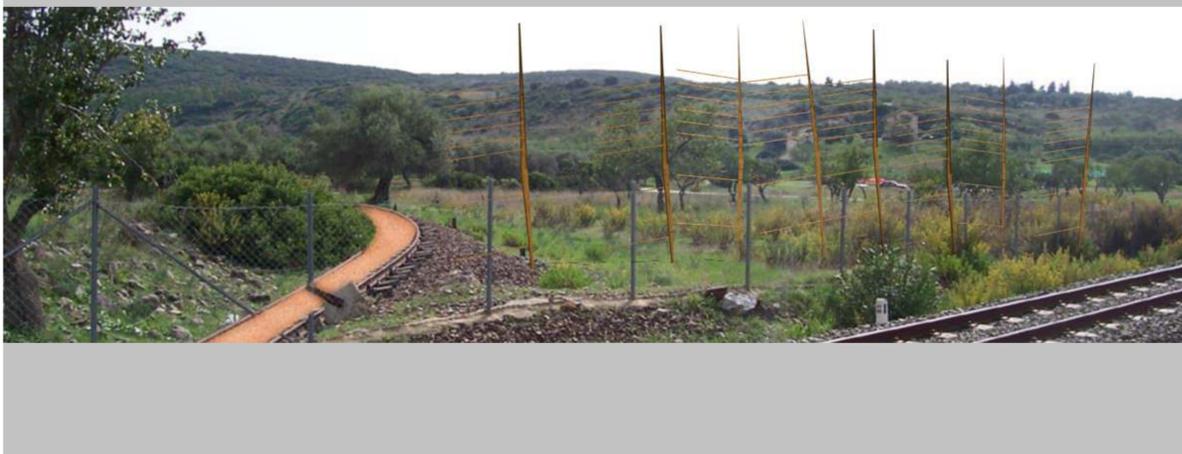

L'intervento prevede l'infrastrutturazione di un lungo percorso che da via Chiesa, proseguendo per via Roma e la SP 13, si allaccia attraverso una strada secondaria a un tratto dismesso della linea ferroviaria di notevole lunghezza.

Gli indicatori segnalano i luoghi d'interesse, aiutando i visitatori a orientarsi e a conoscere meglio le risorse offerte dal territorio. I turisti che giungono con il treno hanno la possibilità di noleggiare delle biciclette, combinando così l'utilizzo dei due mezzi di trasporto per il turismo.

Abbandonata la strada asfaltata, il visitatore segue il percorso definito dal tracciato ferroviario dismesso, entrando a contatto con le bellezze naturalistiche della zona. I vecchi binari ancora sul posto delimitano un percorso spontaneo che viene reso comodamente percorribile con un battuto di cemento colorato, identificando il tracciato e rendendolo riconoscibile anche da lontano.

La presenza dei panconi e degli ombrelloni definisce luoghi di sosta permettendo il riposo e lo svago dei visitatori. I tratti che fiancheggiano i vigneti sono attrezzati con le pergole da degustazione consentendo ai turisti di assaggiare il prodotto direttamente dalla pianta.

archides

