



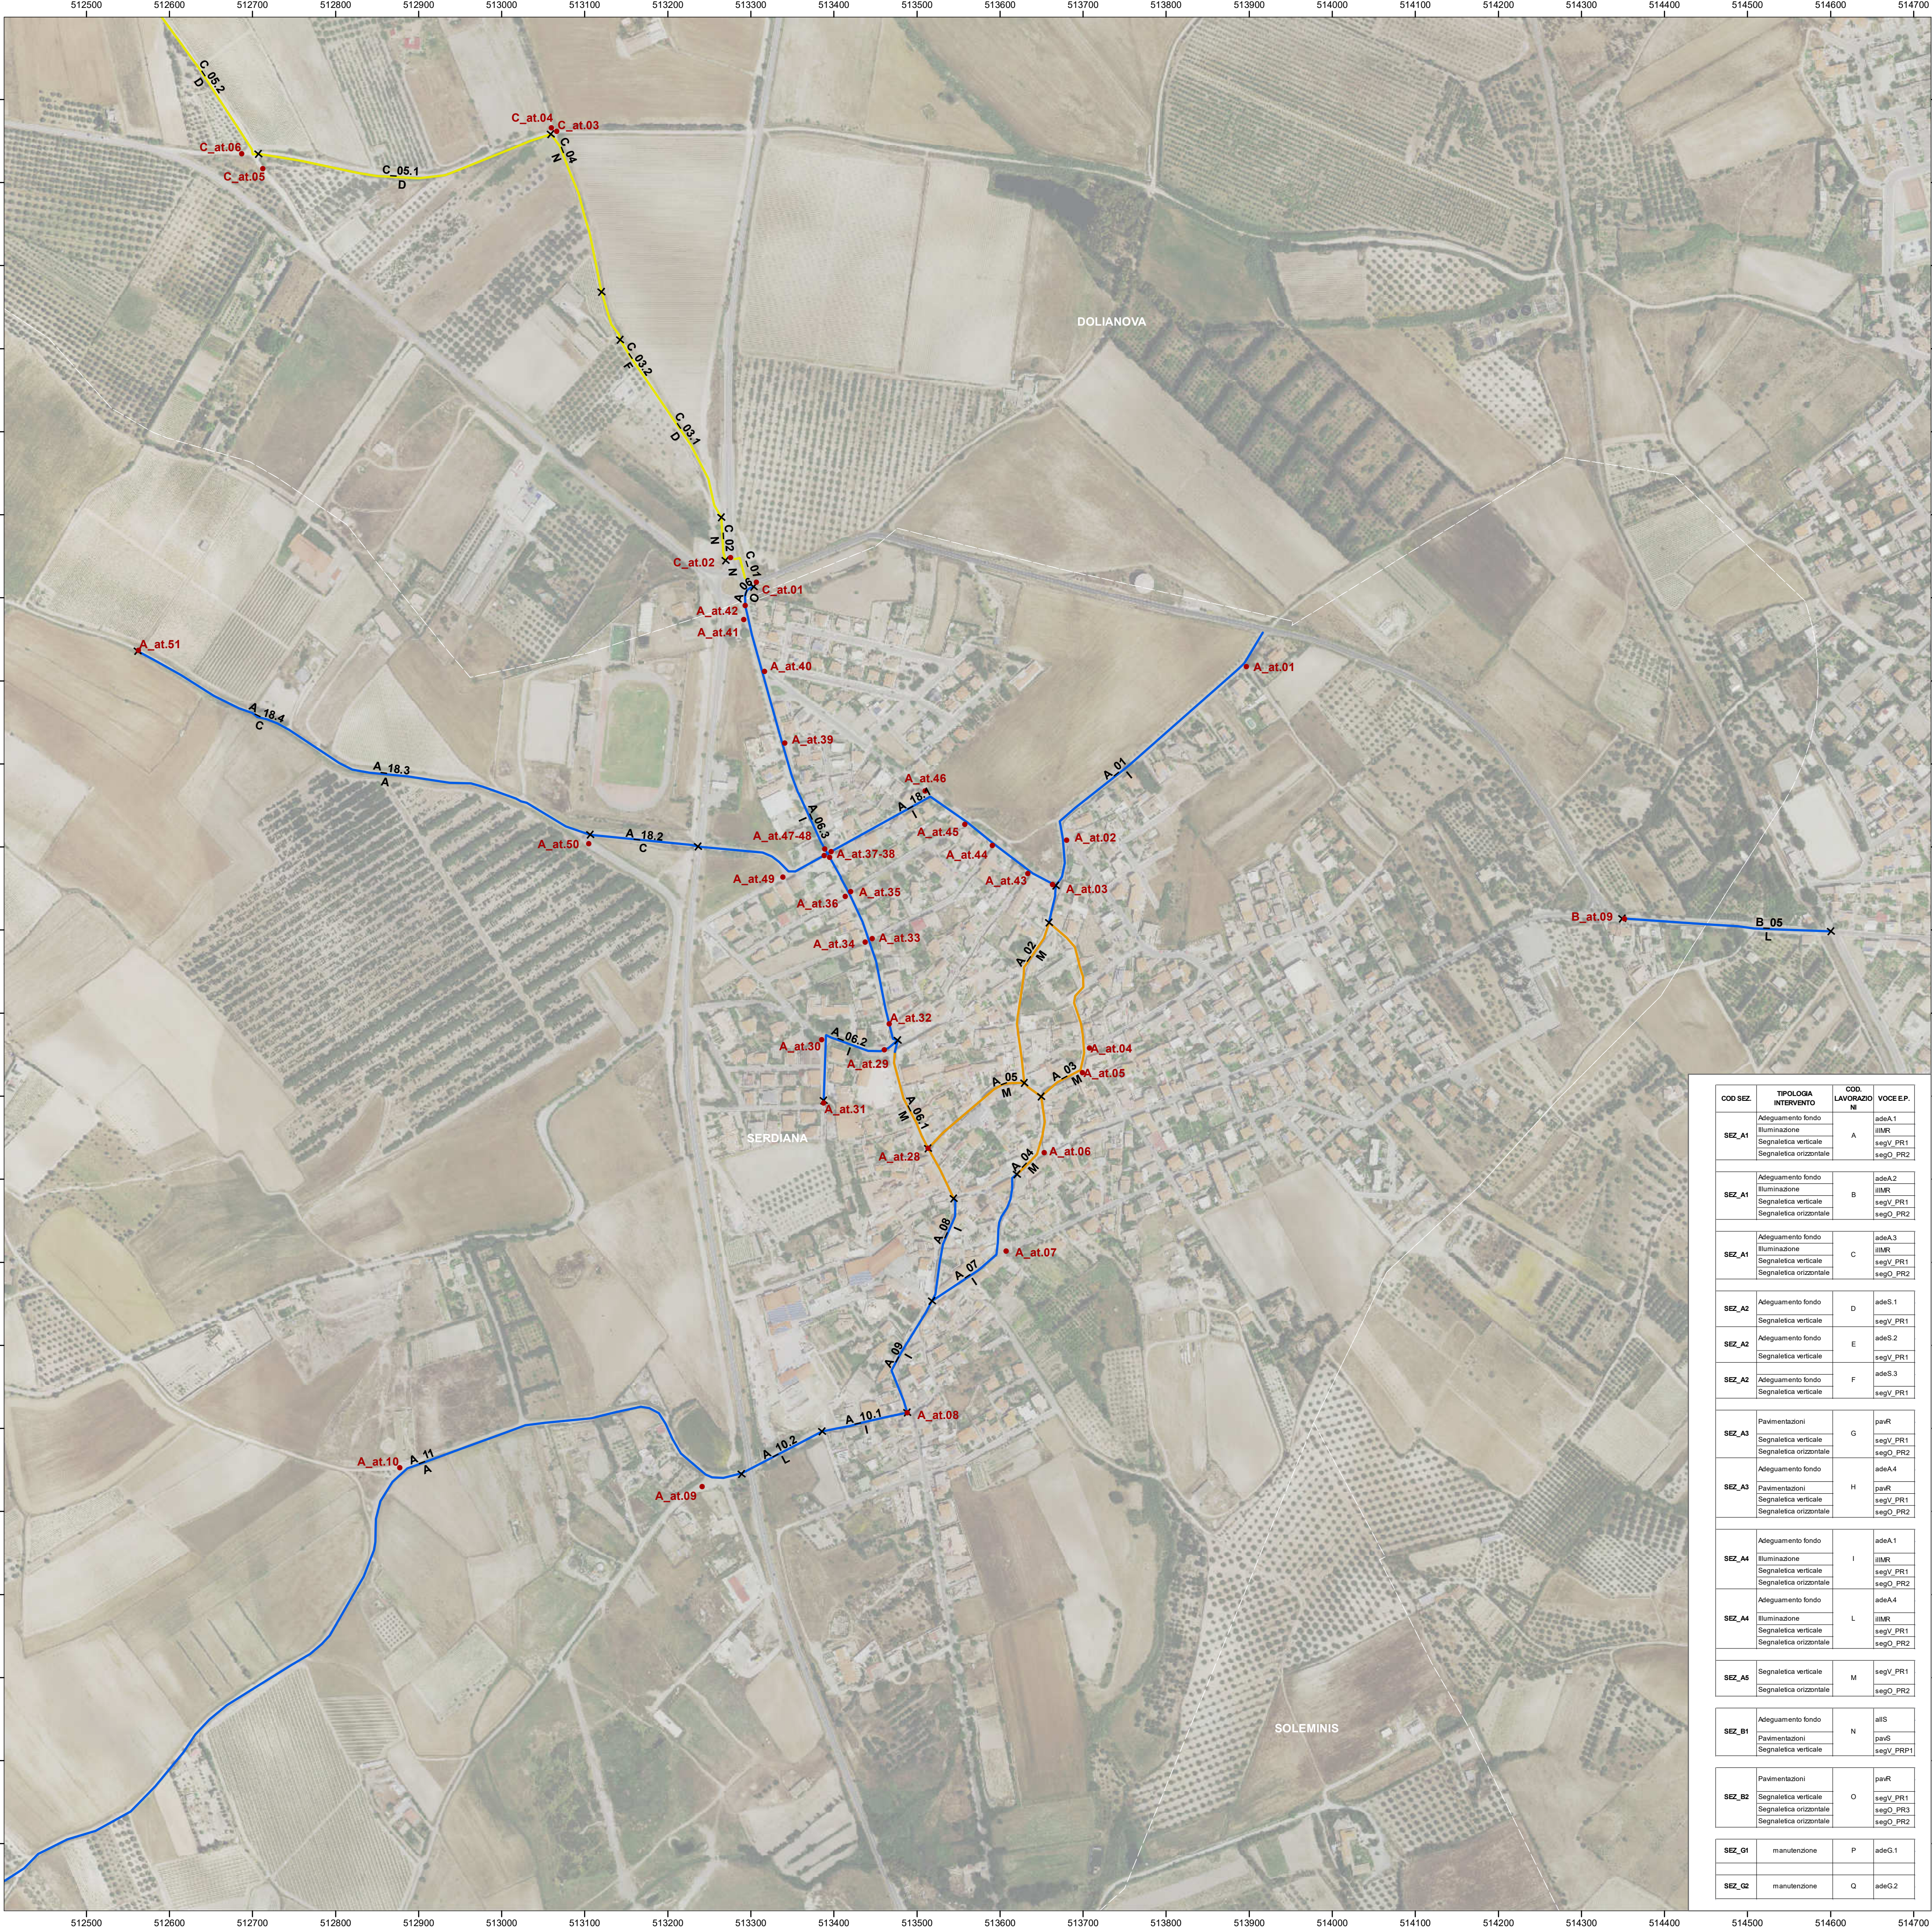

Inquadramento scala 1:150.000

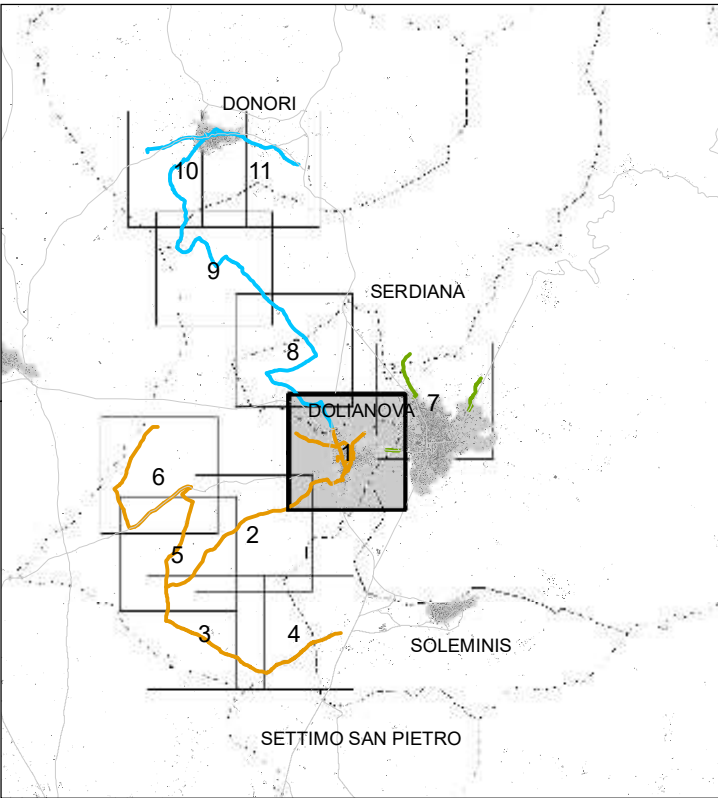

Itinerario ciclabile: A-B-C

Comuni interessati: Serdiana, Dolianova

Tipologia di fondo:

- Asfalto
- Lastricato
- Sterrato
- Attraversamenti
- Punti inizio e fine tratto

Settore	Sezione tipo	Nome tratto	Codice lavorazione	Lunghezza (m)
A	SEZ_A4	A_01	I	461.0
A	SEZ_A5	A_02	M	229.0
A	SEZ_A5	A_03	M	256.0
A	SEZ_A5	A_04	M	105.0
A	SEZ_A5	A_05	M	144.0
A	SEZ_B1	A_06	O	21.0
A	SEZ_A5	A_06.1	M	192.0
A	SEZ_A4	A_06.2	I	94.0
A	SEZ_A4	A_06.3	I	660.0
A	SEZ_A4	A_07	I	199.0
A	SEZ_A4	A_08	I	129.0
A	SEZ_A4	A_09	I	151.0
A	SEZ_A4	A_10.1	I	105.0
A	SEZ_A4	A_10.2	L	109.0
A	SEZ_A1	A_11	A	4249.0
A	SEZ_A4	A_18.1	I	497.0
A	SEZ_A1	A_18.2	C	130.0
A	SEZ_A1	A_18.3	A	385.0
A	SEZ_A1	A_18.4	C	213.0
B	SEZ_A4	B_05	L	252.0
C	SEZ_B2	C_01	N	25.0
C	SEZ_B2	C_02	N	53.0
C	SEZ_A2	C_03.1	D	184.0
C	SEZ_B2	C_03.2	F	64.0
C	SEZ_B2	C_03.2	N	63.0
C	SEZ_B2	C_04	N	201.0
C	SEZ_A2	C_05.1	D	364.0
C	SEZ_A2	C_05.2	D	962.0

COD. SEZ.	TIPOLOGIA INTERVENTO	COD. LAVORAZIONE	VOCE E.P.
SEZ_A1	Adeguamento fondo	A	adeA.1
	Illuminazione		ilumR
	Segnaletica verticale		segiV_PR1
	Segnaletica orizzontale		segiO_PR2
SEZ_A1	Adeguamento fondo	B	adeA.2
	Illuminazione		ilumR
	Segnaletica verticale		segiV_PR1
	Segnaletica orizzontale		segiO_PR2
SEZ_A1	Adeguamento fondo	C	adeA.3
	Illuminazione		ilumR
	Segnaletica verticale		segiV_PR1
	Segnaletica orizzontale		segiO_PR2
SEZ_A2	Adeguamento fondo	D	adeS.1
	Segnaletica verticale		segiV_PR1
SEZ_A2	Adeguamento fondo	E	adeS.2
	Segnaletica verticale		segiV_PR1
SEZ_A2	Adeguamento fondo	F	adeS.3
	Segnaletica verticale		segiV_PR1
SEZ_A3	Pavimentazioni	G	pavR
	Segnaletica verticale		segiV_PR1
	Segnaletica orizzontale		segiO_PR2
SEZ_A3	Adeguamento fondo	H	adeA.4
	Pavimentazioni		pavR
	Segnaletica verticale		segiV_PR1
	Segnaletica orizzontale		segiO_PR2
SEZ_A4	Adeguamento fondo	I	adeA.1
	Illuminazione		ilumR
	Segnaletica verticale		segiV_PR1
	Segnaletica orizzontale		segiO_PR2
SEZ_A4	Adeguamento fondo	L	adeA.4
	Illuminazione		ilumR
	Segnaletica verticale		segiV_PR1
	Segnaletica orizzontale		segiO_PR2
SEZ_A5	Segnaletica verticale	M	segiV_PR1
	Segnaletica orizzontale		segiO_PR2
SEZ_B1	Adeguamento fondo	N	atIS
	Pavimentazioni		pavS
	Segnaletica verticale		segiV_PR1
SEZ_B2	Pavimentazioni	O	pavR
	Segnaletica verticale		segiV_PR1
	Segnaletica orizzontale		segiO_PR3
	Segnaletica orizzontale		segiO_PR2
SEZ_G1	manutenzione	P	adeG.1
SEZ_G2	manutenzione	Q	adeG.2



AZIONE A3 - COMPLETAMENTO DEGLI ITINERARI PER LA
FRUIZIONE DEL PATRIMONIO AMBIENTALE E CULTURALE MATERIALE E
IMMATERIALE NEL PARTEOLLA E BASSO CAMPIDANO

PROGETTO DEFINITIVO
B.6.1. Planimetria di progetto: settore A-Inq.1
Scala 1: 4000

CRITERIA

Il Responsabile Unico del Procedimento

Arch. Paolo Falqui - direttore tecnico
Ing. Paolo Bagliani
Geol. Maurizio Costa
Biol. Patrizia Carla Sechi

Arch. Elisabetta Sanna
ing. Nicoletta Schiru
Ing. Emanuele Tidia
Arch. Salvatore Manca

Archeologa Emanuela Atzeni
Arch. Giulia Cubadda
Dott. Riccardo Frau
Geol. Antonio Pitzalis
ing. Marco Pillosu
Dott.ssa Elisa Occhini
Ing. Daniela Orrù

Aprile 2022