



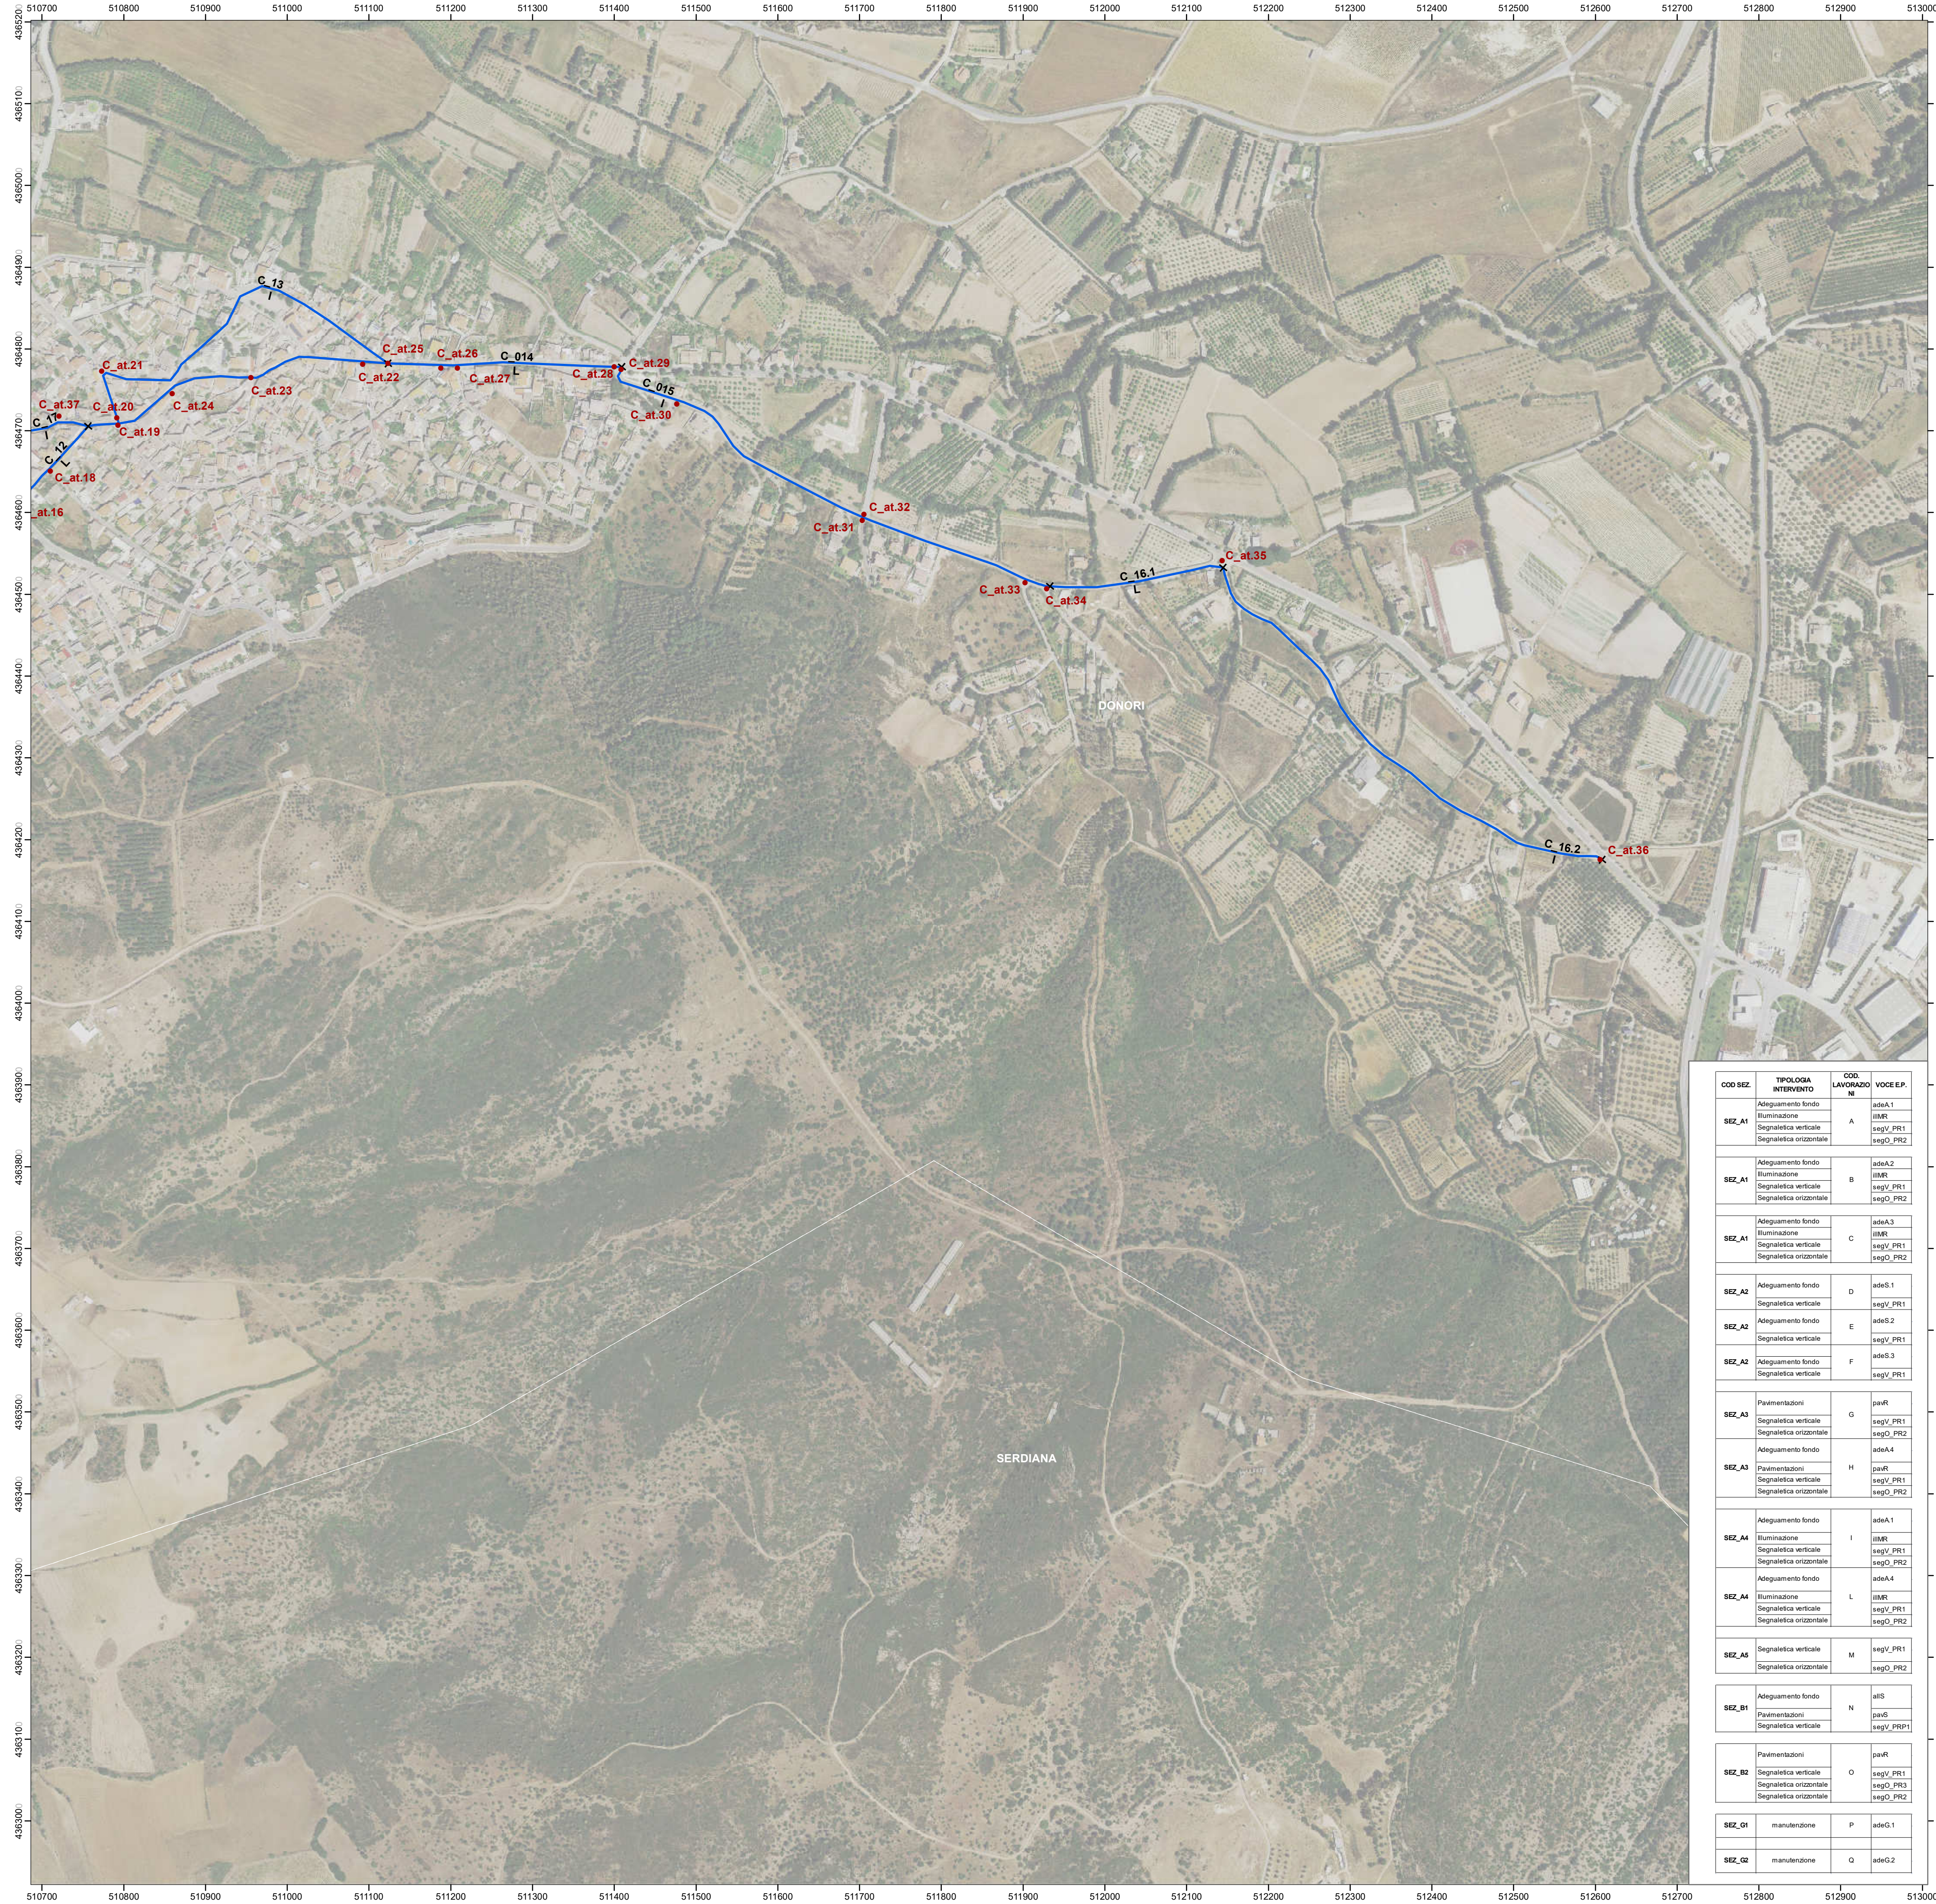

Inquadramento scala 1:150.000

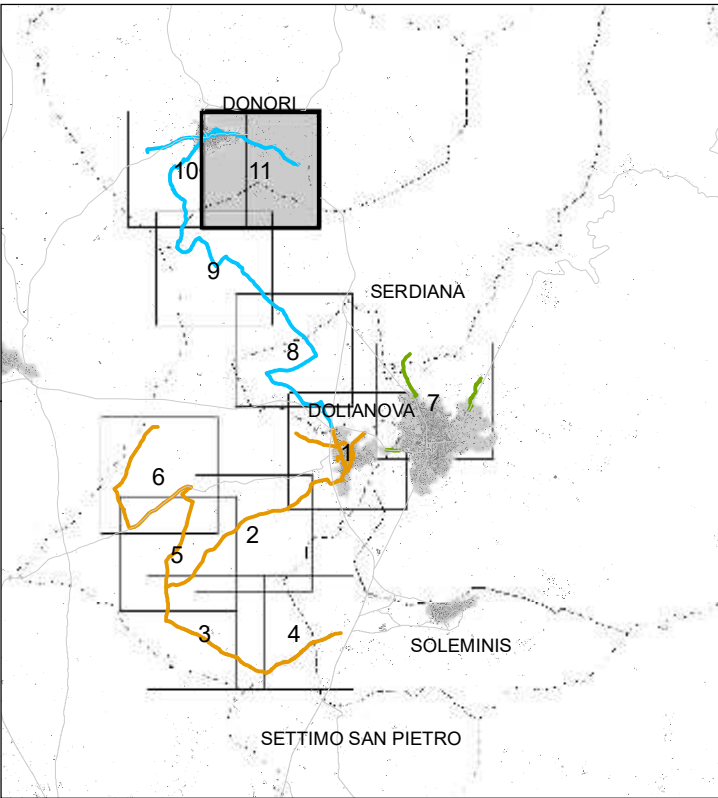

Itinerario ciclabile: C
Comuni interessati: Donori

Tipologia di fondo:

- Asfalto
- Lastricato
- Sterrato
- Attraversamenti
- Punti inizio e fine tratto

Settore	Sezione tipo	Nome tratto	Codice lavorazione	Lunghezza (m)
C	SEZ_A4	C_014	L	626.0
C	SEZ_A4	C_015	I	625.0
C	SEZ_A4	C_12	L	685.0
C	SEZ_A4	C_13	I	531.0
C	SEZ_A4	C_16.1	L	214.0
C	SEZ_A4	C_16.2	I	614.0
C	SEZ_A4	C_17	I	246.0

COD SEZ.	TIPOLOGIA INTERVENTO	COD. LAVORAZIONE	VOCE E.P.
SEZ_A1	Adeguamento fondo	adaA.1	
	Illuminazione	ilumR	
	Segnaletica verticale	segV_PR1	
	Segnaletica orizzontale	segO_PR2	
SEZ_A1	Adeguamento fondo	adaA.2	
	Illuminazione	ilumR	
	Segnaletica verticale	segV_PR1	
	Segnaletica orizzontale	segO_PR2	
SEZ_A1	Adeguamento fondo	adaA.3	
	Illuminazione	ilumR	
	Segnaletica verticale	segV_PR1	
	Segnaletica orizzontale	segO_PR2	
SEZ_A2	Adeguamento fondo	adaS.1	
	Segnaletica verticale	segV_PR1	
SEZ_A2	Adeguamento fondo	adaS.2	
	Segnaletica verticale	segV_PR1	
SEZ_A2	Adeguamento fondo	adaS.3	
	Segnaletica verticale	segV_PR1	
SEZ_A3	Pavimentazioni	paVR	
	Segnaletica verticale	segV_PR1	
	Segnaletica orizzontale	segO_PR2	
SEZ_A3	Adeguamento fondo	adaA.4	
	Pavimentazioni	paVR	
	Segnaletica verticale	segV_PR1	
SEZ_A4	Adeguamento fondo	adaA.1	
	Illuminazione	ilumR	
	Segnaletica verticale	segV_PR1	
SEZ_A4	Adeguamento fondo	adaA.4	
	Illuminazione	ilumR	
	Segnaletica verticale	segV_PR1	
SEZ_A5	Segnaletica verticale	M	segV_PR1
	Segnaletica orizzontale	segO_PR2	
SEZ_B1	Adeguamento fondo	N	atS
	Pavimentazioni	paVR	
	Segnaletica verticale	segV_PR1	
SEZ_B2	Pavimentazioni	paVR	
	Segnaletica verticale	segV_PR1	
	Segnaletica orizzontale	segO_PR3	
SEZ_G1	manutenzione	P	adaG.1
	manutenzione	Q	adaG.2



AZIONE A3 - COMPLETAMENTO DEGLI ITINERARI PER LA
FRUIZIONE DEL PATRIMONIO AMBIENTALE E CULTURALE MATERIALE E
IMMATERIALE NEL PARTEOLLA E BASSO CAMPIDANO

PROGETTO DEFINITIVO
B.6.11. Planimetria di progetto: settore C-Inq.11
Scala 1: 4000

CRITERIA

Il Responsabile Unico del Procedimento

Arch. Paolo Falqui - direttore tecnico
Ing. Paolo Bagliani
Geol. Maurizio Costa
Biol. Patrizia Carla Sechi

Arch. Elisabetta Sanna
ing. Nicoletta Schiru
Ing. Emanuele Tiddia
Arch. Salvatore Manca

Archeologa Emanuela Atzeni
Arch. Giulia Cubadda
Dott. Riccardo Frau
Geol. Antonio Pitzalis
ing. Marco Pillosu
Dott.ssa Elisa Occhini
Ing. Daniela Orrù

Aprile 2022