


allestimenti puntuali e di servizio alla fruizione

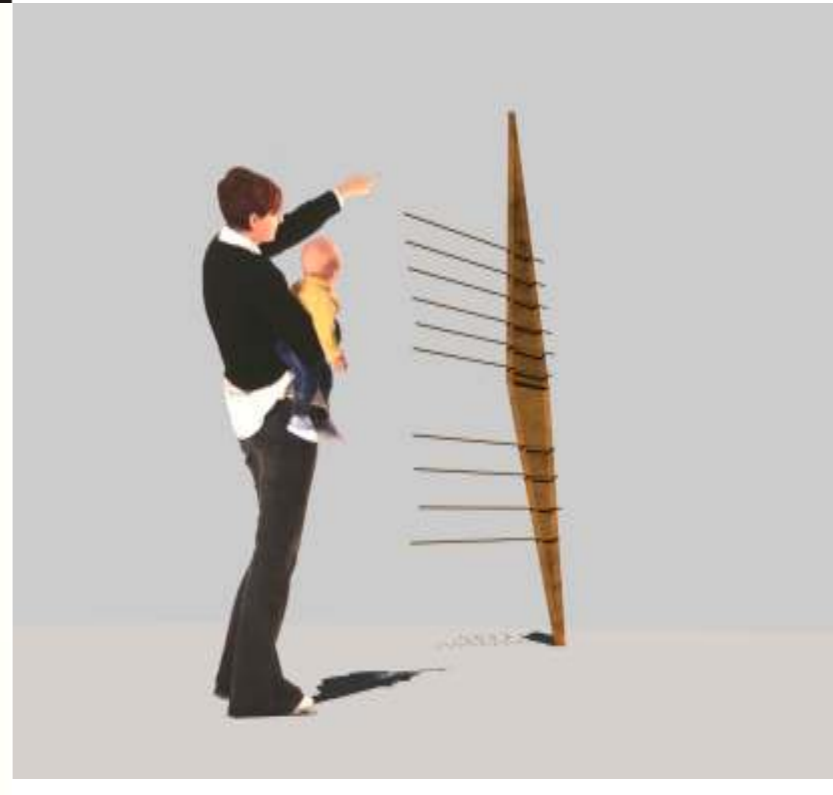

periscopio




pergola

Periscopio (1), permette sia di conoscere i luoghi nascosti dietro ostacoli naturali o artificiali che di inserire un oggetto di richiamo per la sua componente ludica ed ironica. La sua composizione entra in relazione con l'ambiente in cui viene inserito introducendo una nota di sorpresa e divertimento. In questo caso l'altezza varia a seconda dell'ostacolo che si deve superare per una larghezza di circa 80-90 cm.

Pergola da degustazione (2), la presenza di numerosi vigneti e importanti cantine vinicole dà la possibilità di organizzare delle visite guidate per la conoscenza e la degustazione dei prodotti locali. Le pergole permettono in questo modo di assaggiare il prodotto direttamente dalla pianta. Hanno un'altezza di 1.8-2 m ed una larghezza di circa 0.8-1 m circa.

archides

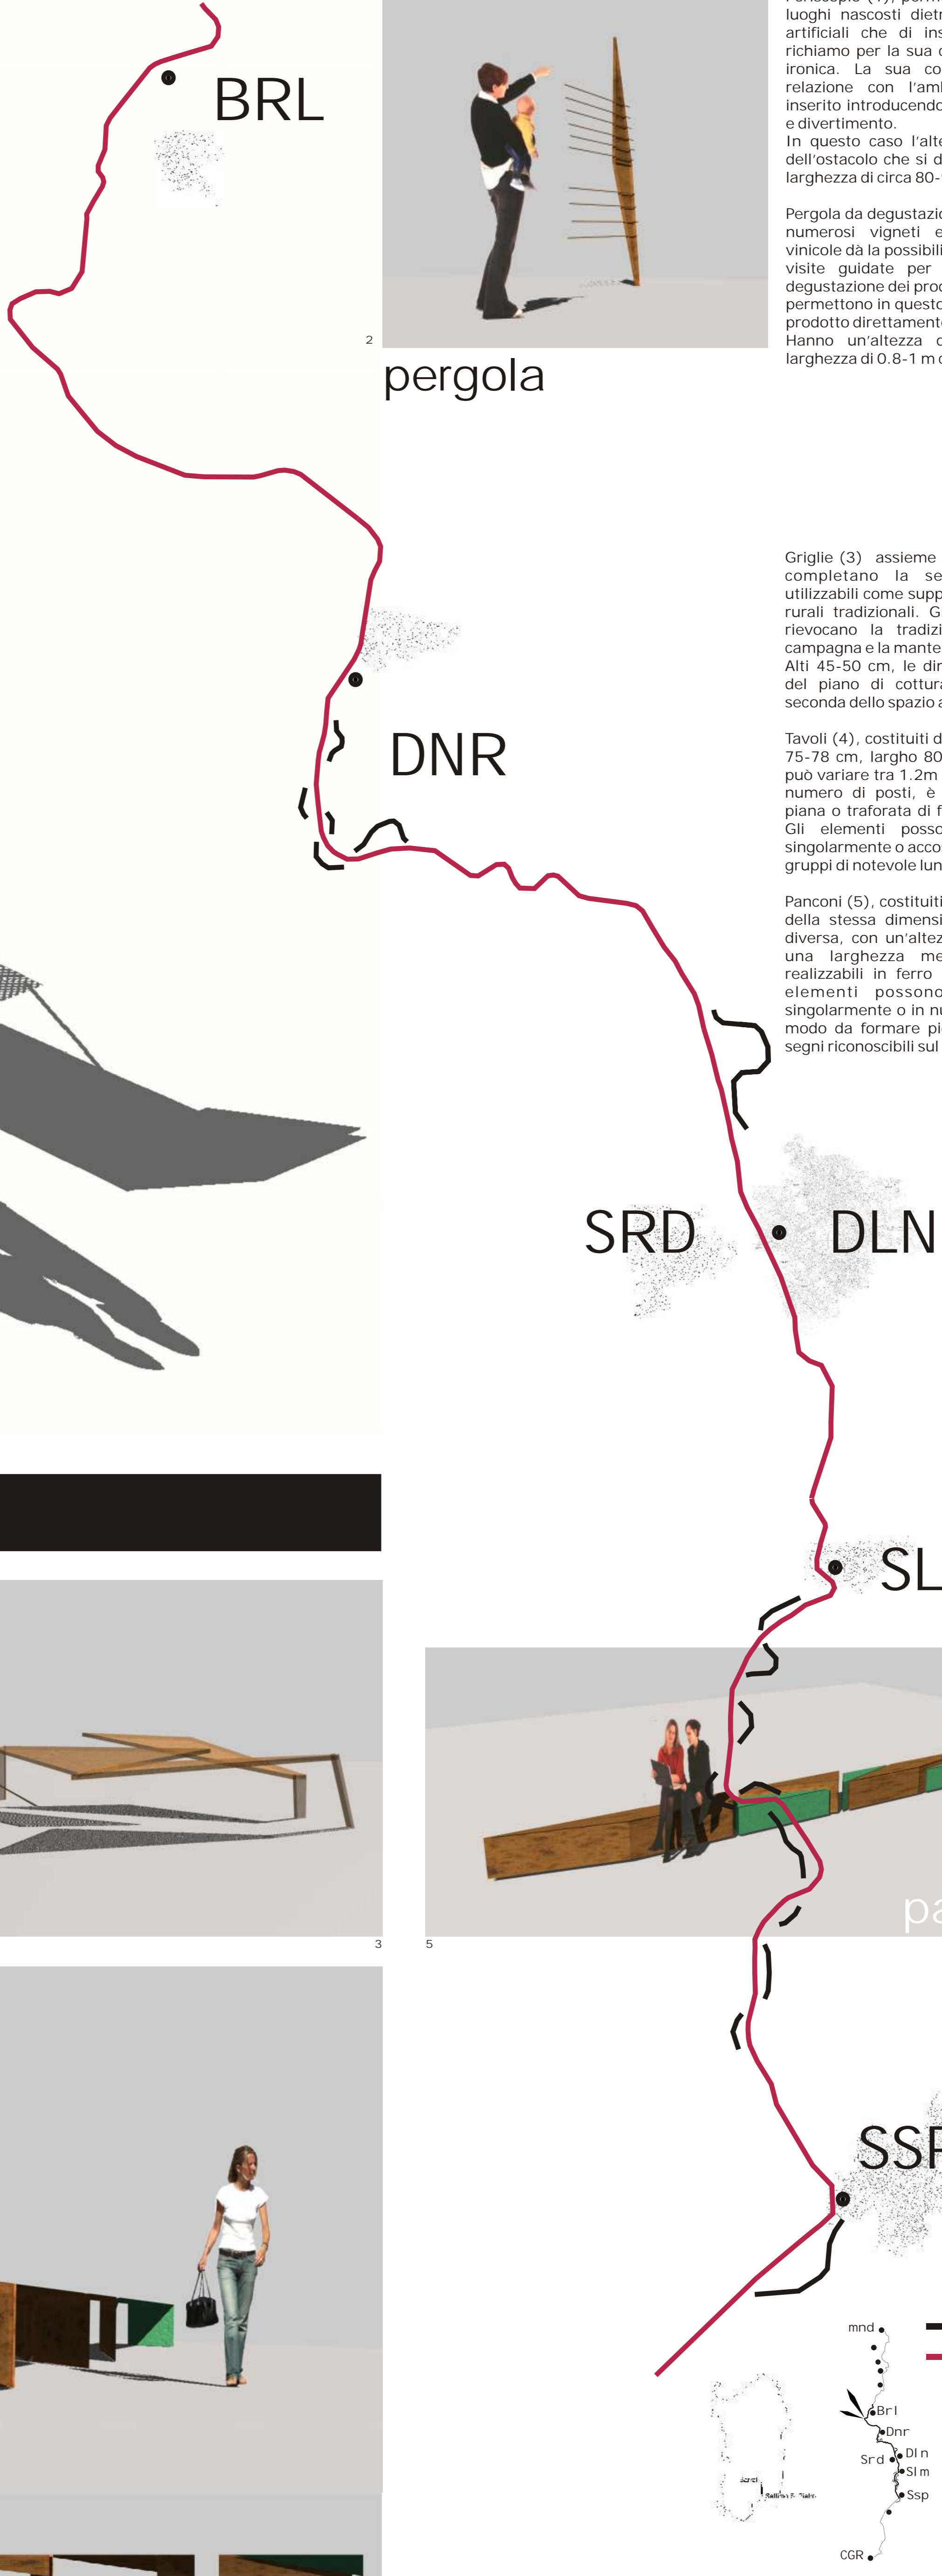


Griglie (3) assieme alle panche e ai tavoli completano la serie degli elementi utilizzabili come supporto alle sagre e feste rurali tradizionali. Gli elementi progettati rievocano la tradizione della cucina in campagna e la mantengono viva. Alti 45-50 cm, le dimensioni e l'ampiezza del piano di cottura possono variare a seconda dello spazio a disposizione.

Tavoli (4), costituiti da un modulo base alto 75-78 cm, largho 80 cm, la cui lunghezza può variare tra 1.2m e 2.5m, a seconda del numero di posti, è realizzato in lamiera piana o traforata di ferro o rame ossidato. Gli elementi possono essere utilizzati singolarmente o accostati tra loro a formare gruppi di notevole lunghezza.


Panconi (5), costituiti da uno o più elementi della stessa dimensione o di dimensione diversa, con un'altezza di circa 45 cm ed una larghezza media di 55-60 cm, realizzabili in ferro o rame ossidato. Gli elementi possono essere utilizzati singolarmente o in numero di due o più, in modo da formare piccoli punti di sosta o segni riconoscibili sul territorio.

archides

allestimenti delle aree di ristoro

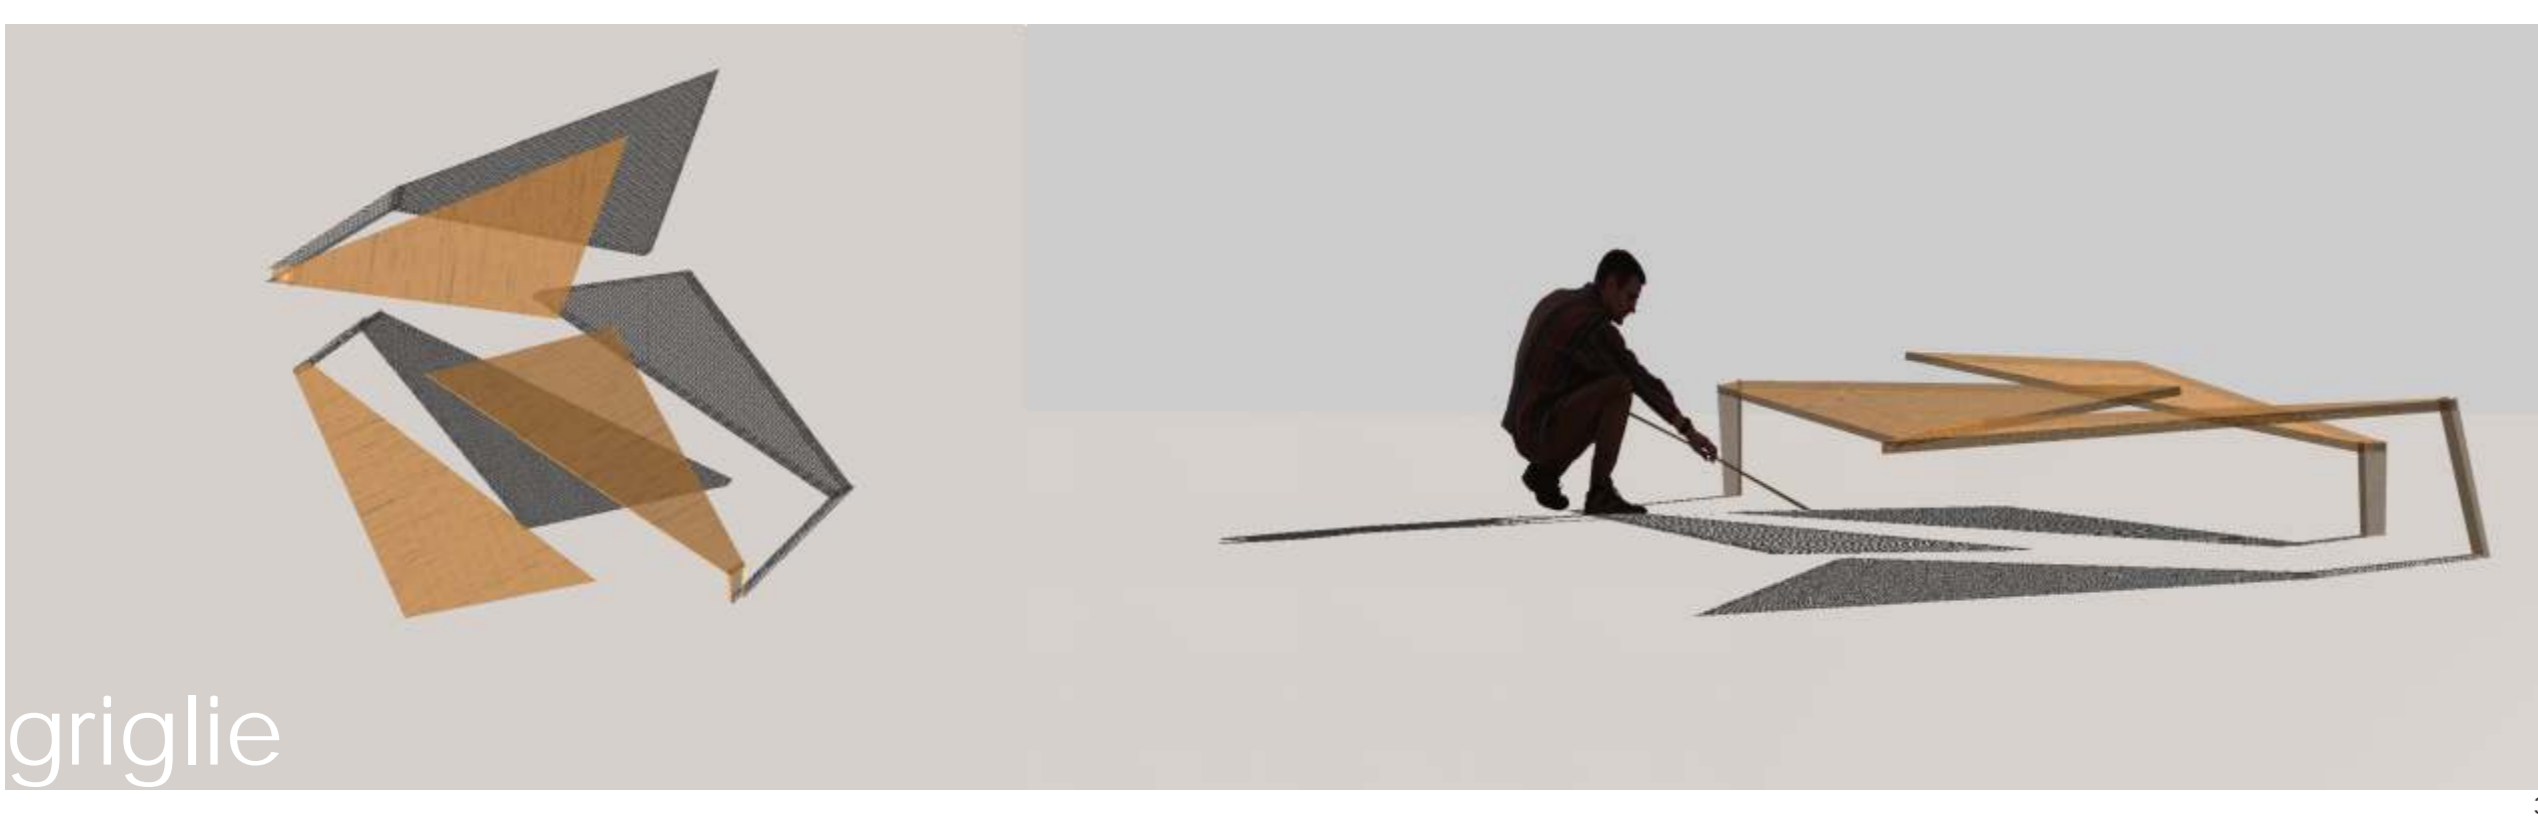

griglie

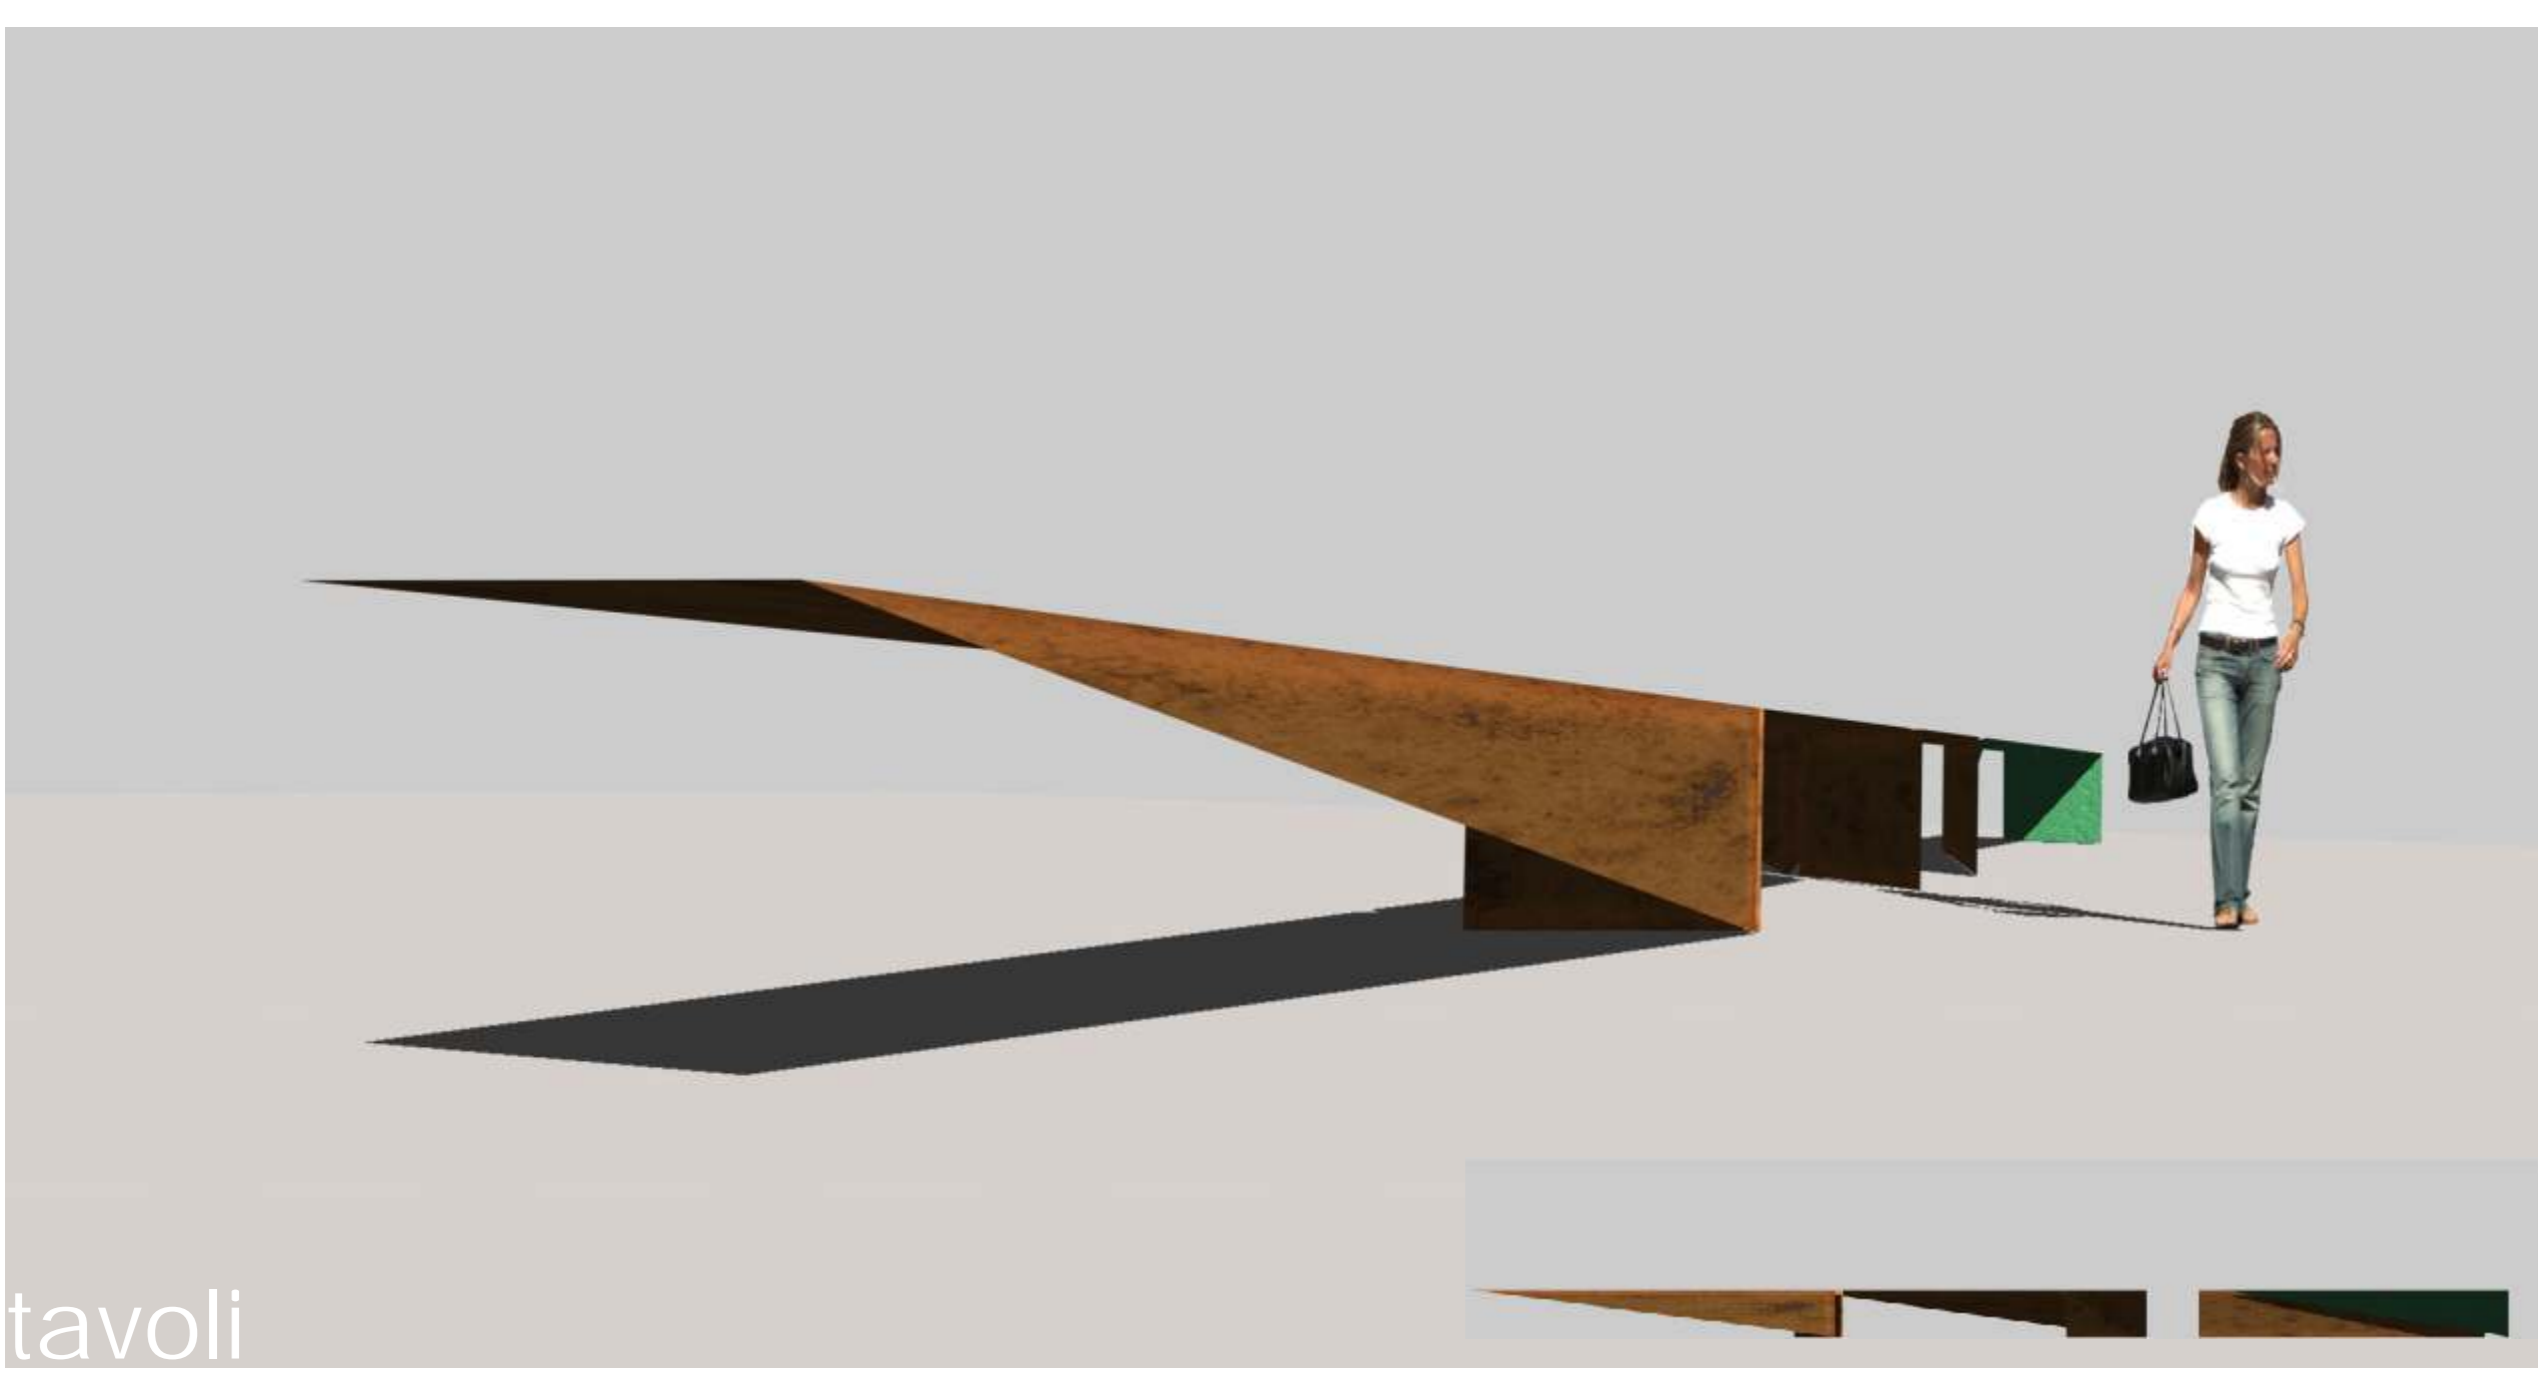

tavoli



panconi